

Département du FINISTERE

Commune de Plougar
Rue de Croas Hir

Maitre d'ouvrage
Commune de Plougar

La Bourç
29 440 PLOUGAR
Tél : 02 98 68 53 65
Fax : 02 98 68 56 55


Bureau d'études
ING Concept
Ingénieur
Télégraphique des 100 - 44141 CHAÏE
55, rue de la République
95000 Clichy la Voie
Tél : 02 98 48 48 87
Mail : ingconcept@wanadoo.fr

OPERATION :
AMENAGEMENT DE LA RUE DE CROAS HIR


PLAN DES TRAVAUX
ECHELLE : 1/250e

Cachet - Signature

Date : 08/07/2016	Remarques :
Modifications	
N° de dossier : 2014_18	

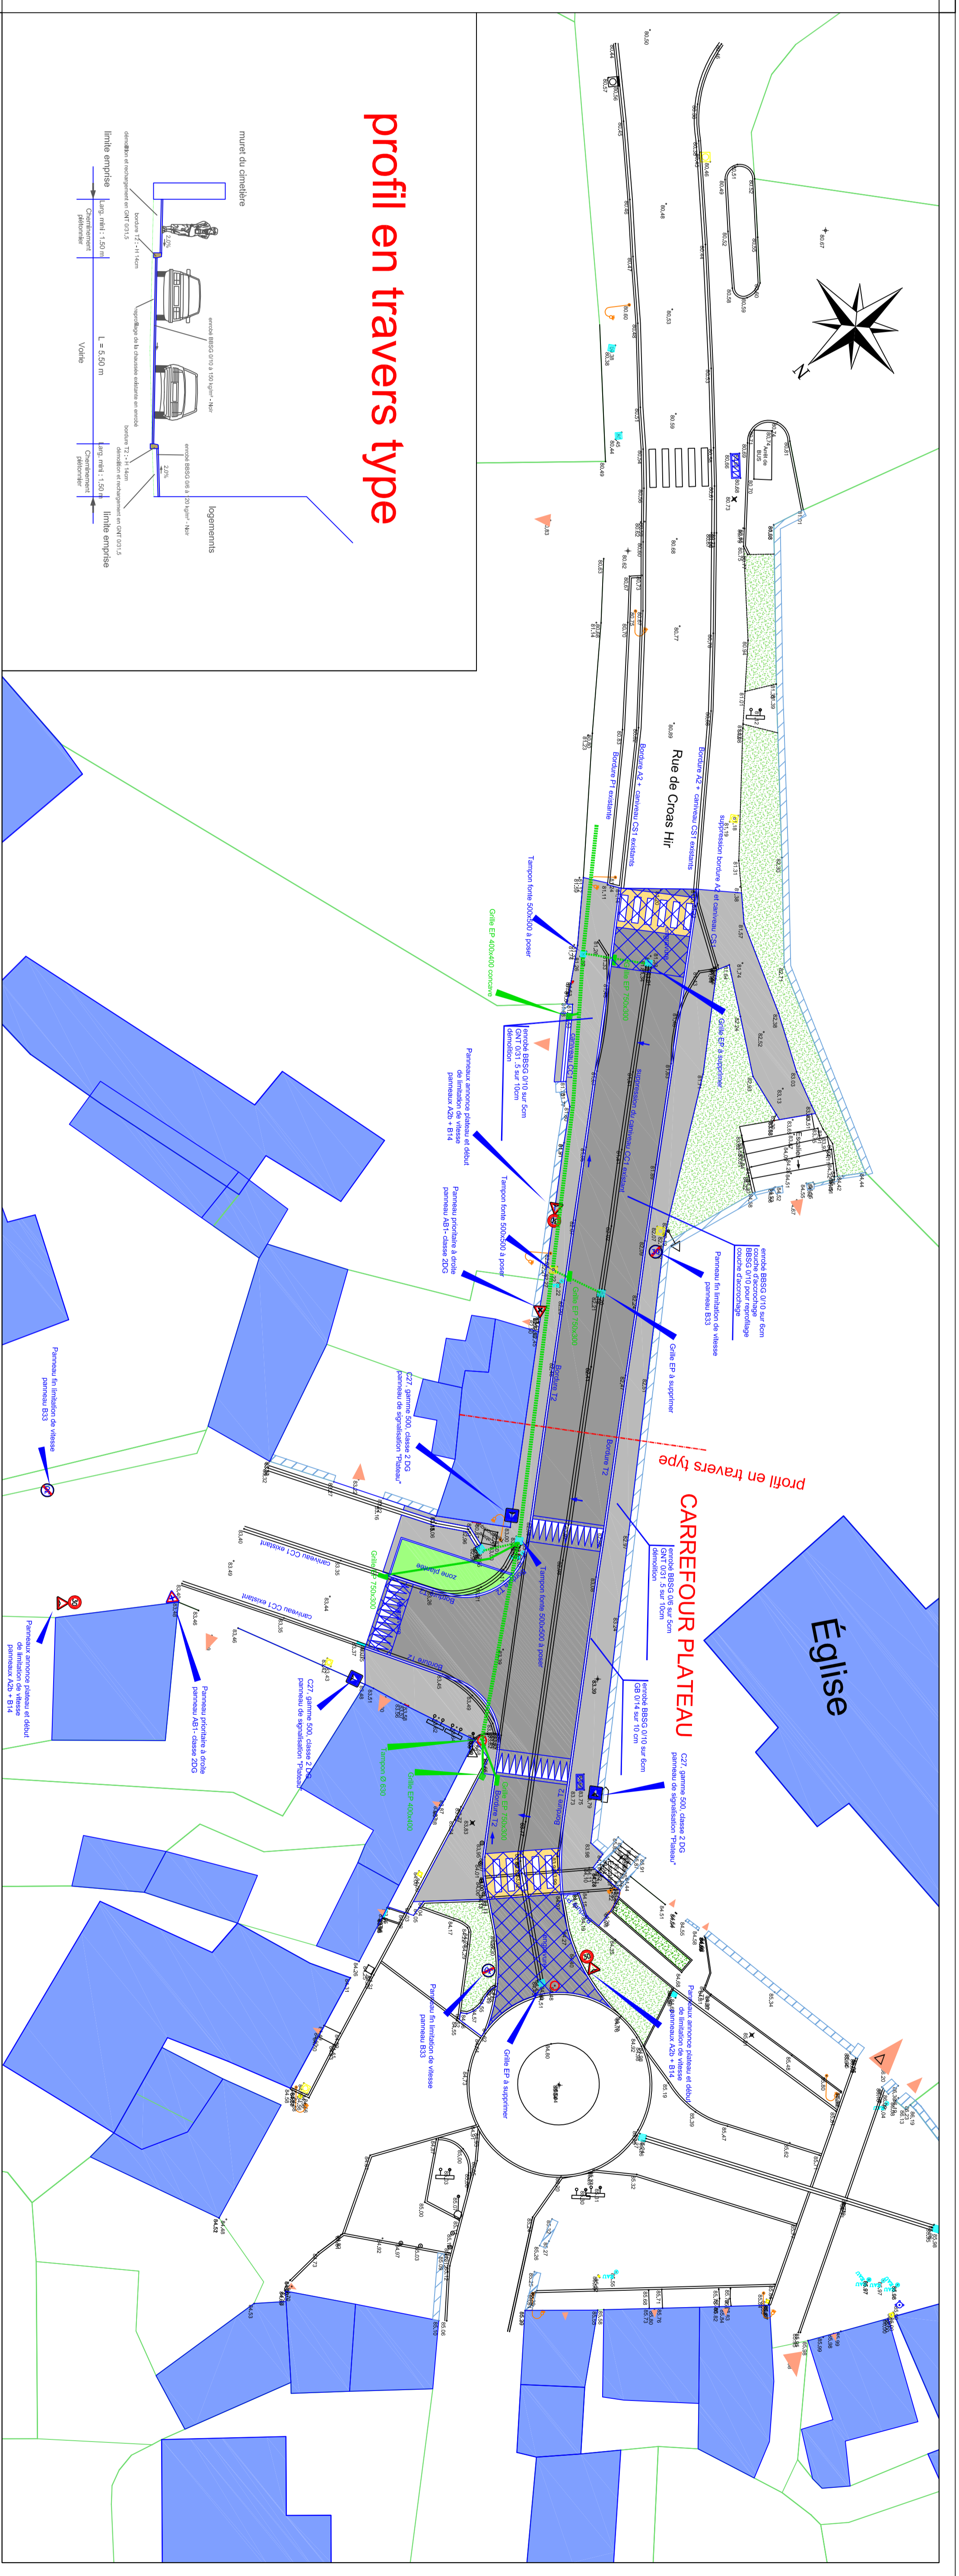

profil en travers type

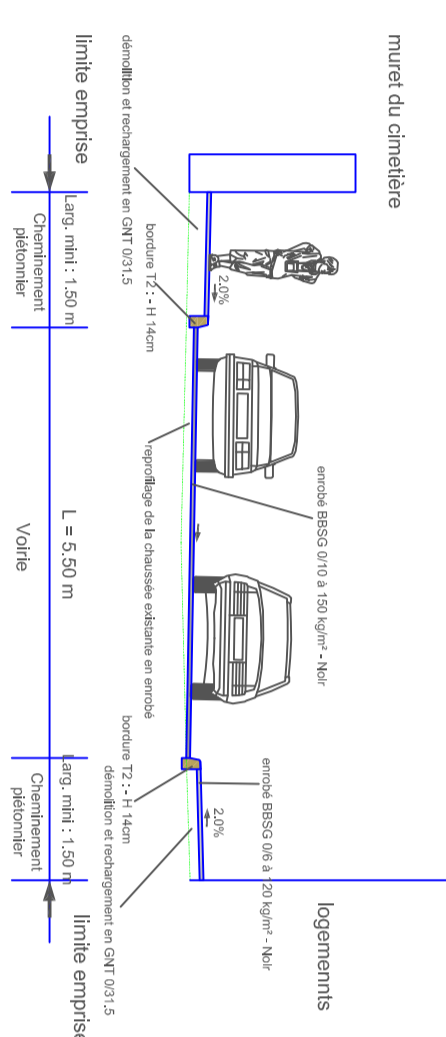

Église

CARREFOUR PLATEAU

profil en travers type