COMMUNE DE MESPAUL

29420 MESPAUL

Programme de voirie 2017

VC2 - Aménagement de trottoir rue du Stade

Edition	Indice	Date	Création par	Echelle
Première édition	0	07/03/2017	Olivier PRIGENT	1/500

Maitre Ouvrage	Assistant Maitre Ouvrage		
Commune de Mespaul	Haut Léon Communauté		
55 rue de la Mairie	29 Rue des Carmes - BP116		
29420 MESPAUL	29250 ST POL DE LEON		
Tél : 02.98.61.57.03	Tél : 02.98.69.10.44		
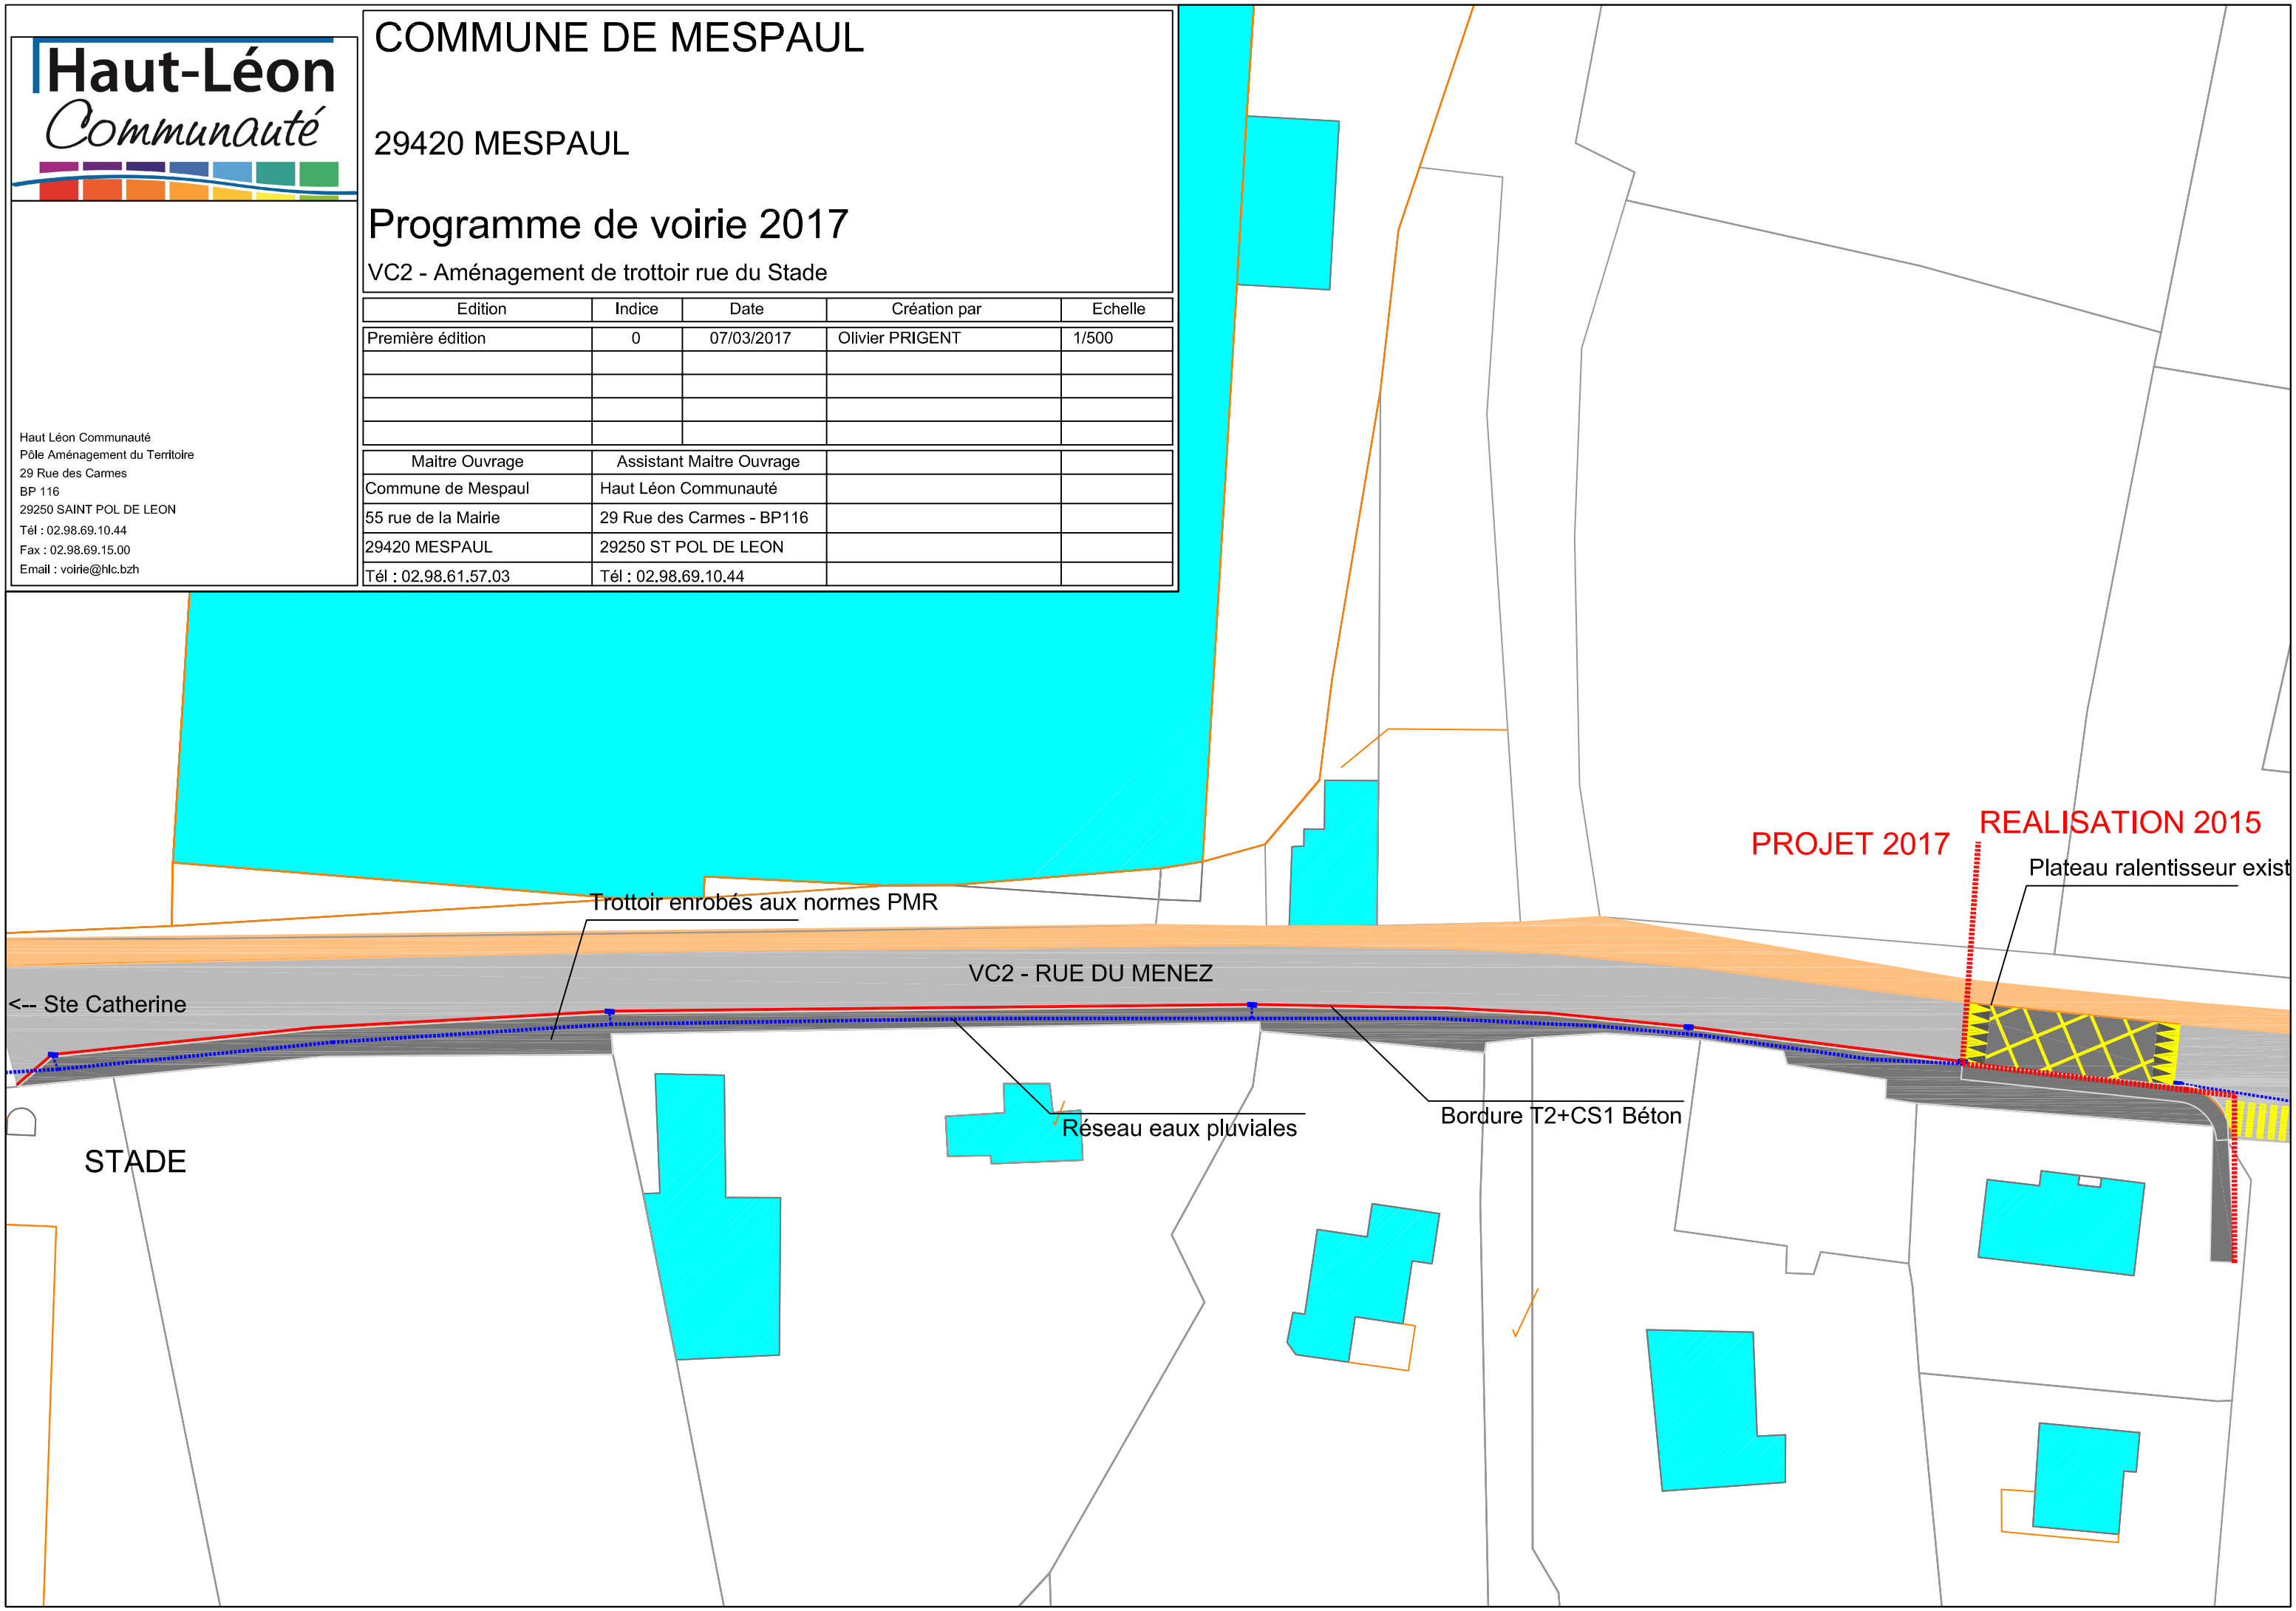
Haut Léon Communauté
Pôle Aménagement du Territoire
29 Rue des Carmes
BP 116
29250 SAINT POL DE LEON
Tél : 02.98.69.10.44
Fax : 02.98.69.15.00
Email : voirie@hlc.bzh