


MENEZ MEUR
Cœur de Domaine

Principe ventilation
Salon Thé / Office
ech. 1/50e

GEFI Ingénierie
09/01/2018

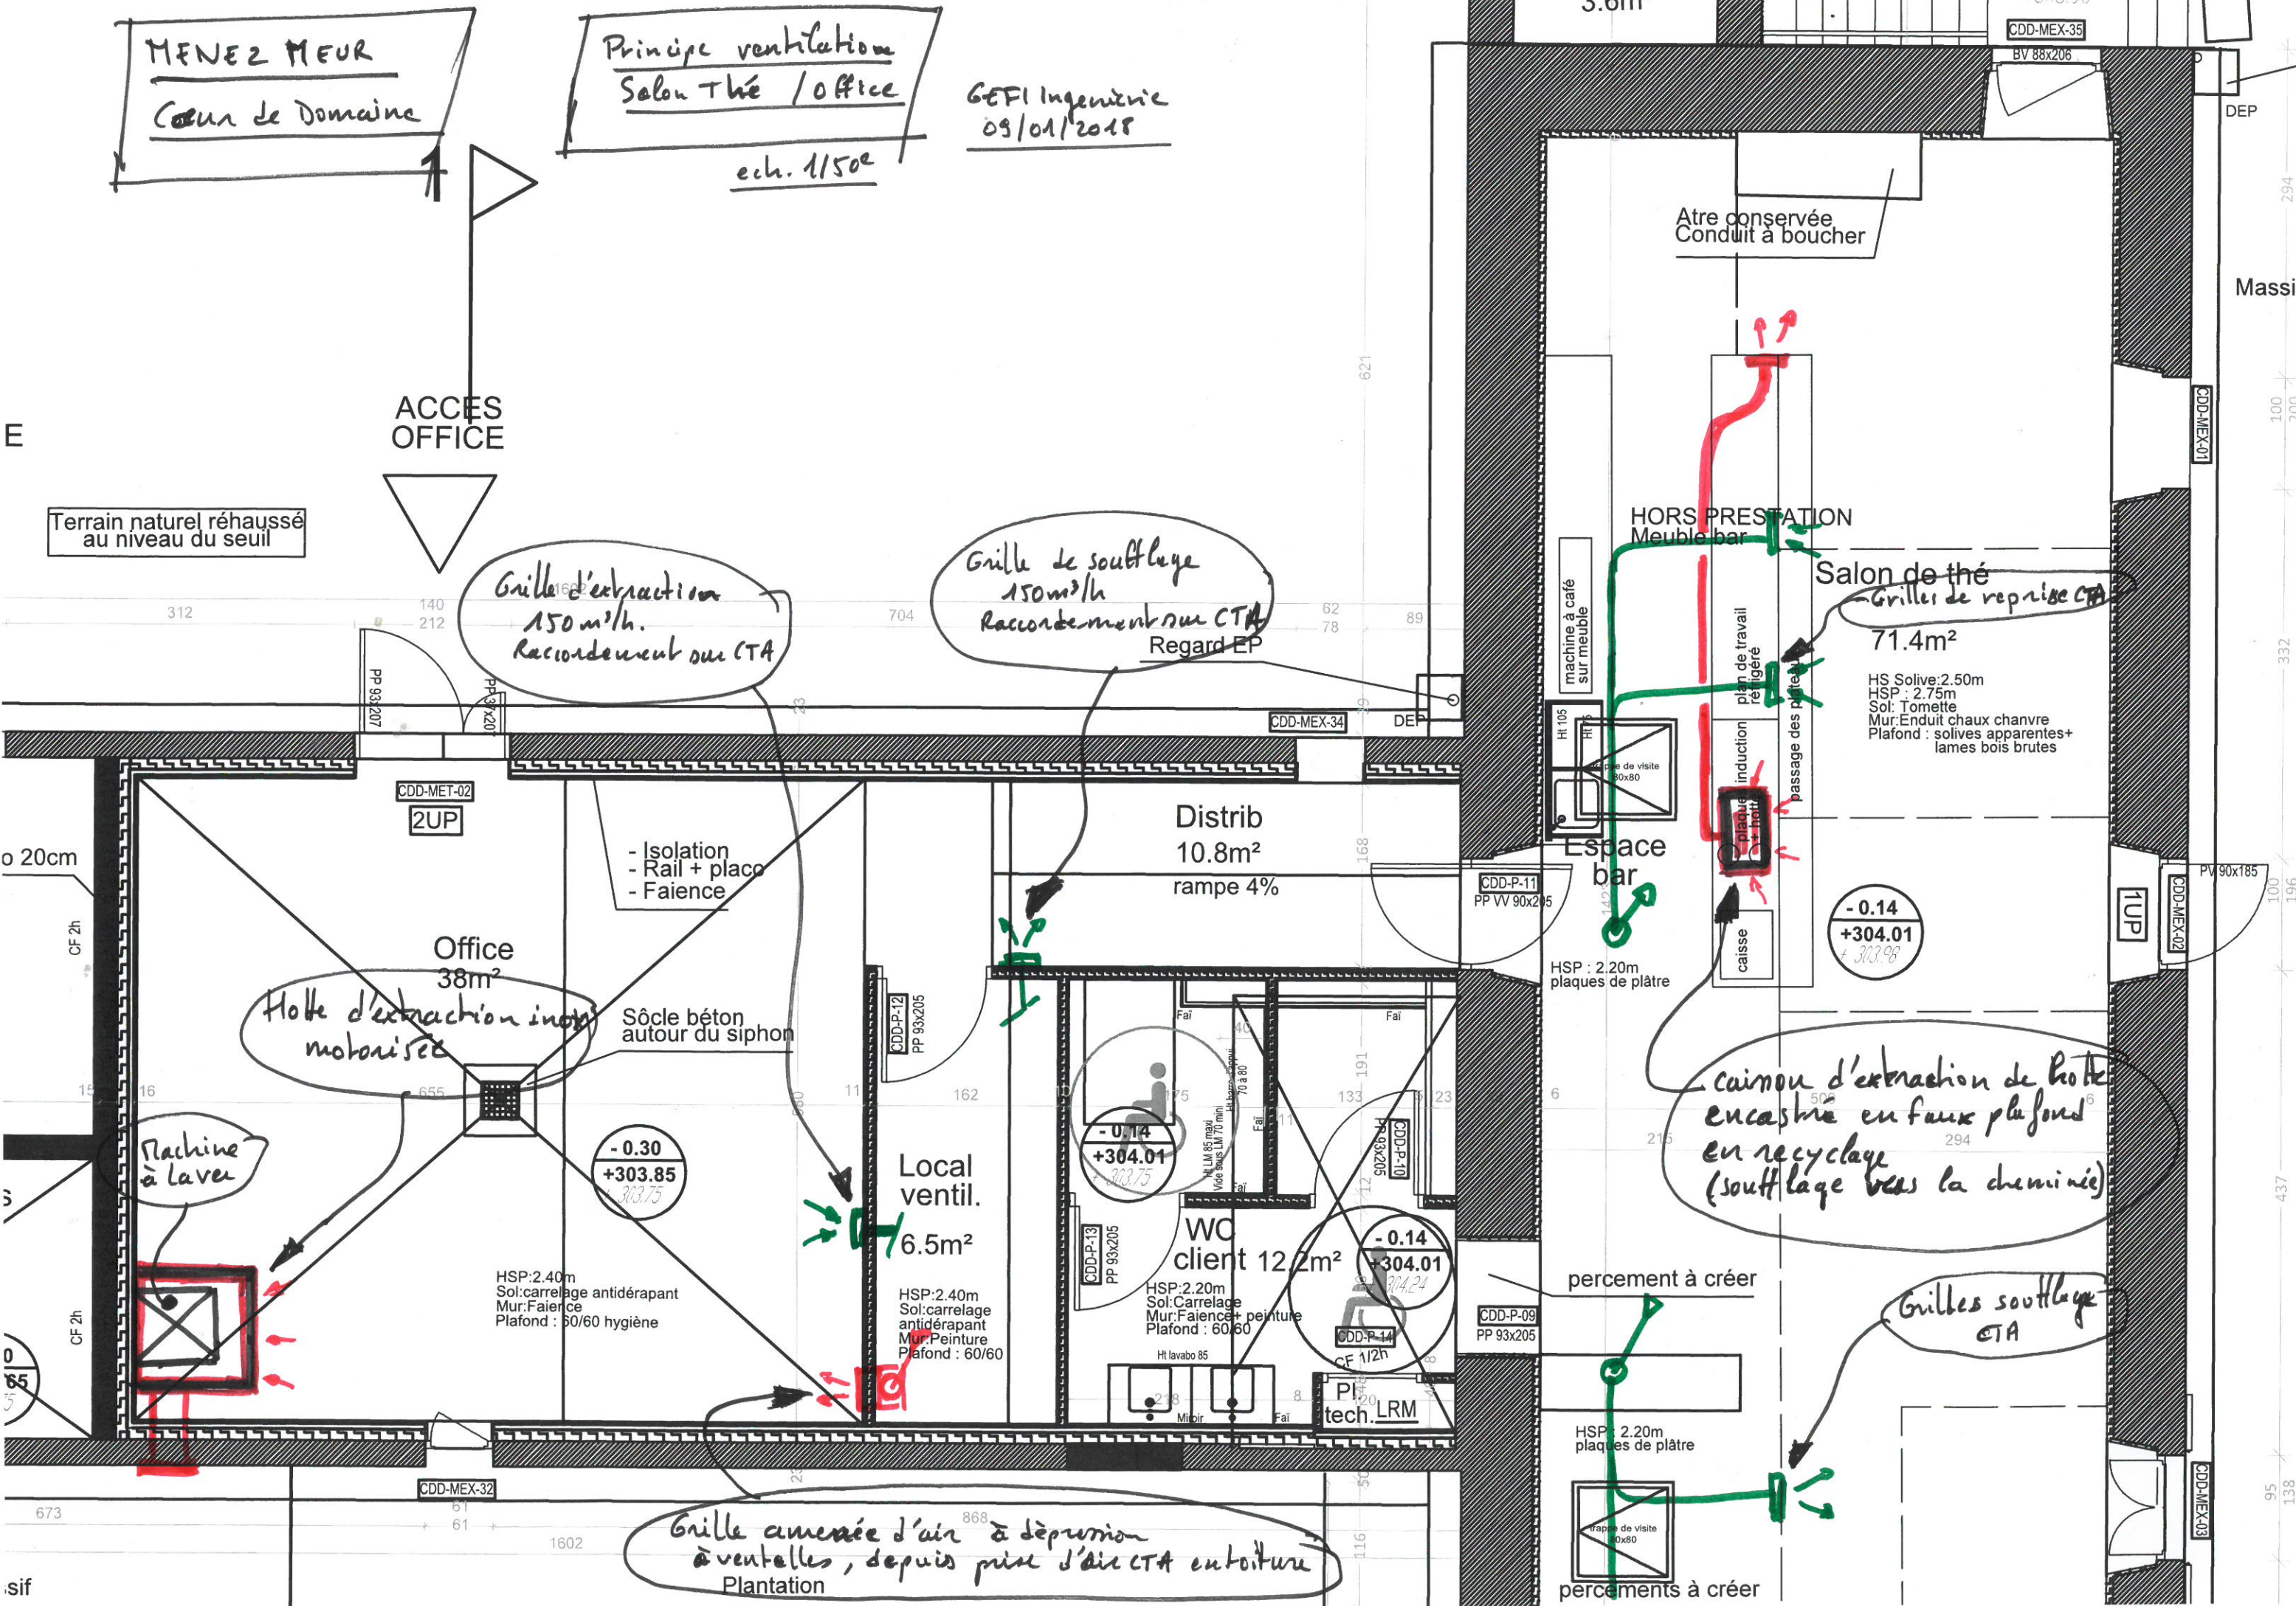

ACCÈS OFFICE

Terrain naturel réhaussé
au niveau du seuil

Grille d'extraction
150 m³/h.
Raccordement sur CTA

Grille de soufflage
150 m³/h
Raccordement sur CTA
Regard EP

Atre conservée
Conduit à boucher

HORS PRESTATION
Meuble bar

Salon de thé
Grilles de reprise CTA
71.4m²
HS Solive: 2.50m
HSP: 2.75m
Sol: Tomette
Mur: Enduit chaux chanvre
Plafond: solives apparentes +
lames bois brutes

Distrib
10.8m²
rampe 4%

- Isolation
- Rail + placé
- Faïence

Office
38m²

Hotte d'extraction inox
motorisée

Sôle béton
autour du siphon

Machine
à laver

-0.30
+303.85
303.75

Local
ventil.
6.5m²

HSP: 2.40m
Sol: carrelage antidérapant
Mur: Faïence
Plafond: 60/60 hygiène

HSP: 2.40m
Sol: carrelage
antidérapant
Mur: Peinture
Plafond: 60/60

WC
client 12.2m²

HSP: 2.20m
Sol: Carrelage
Mur: Faïence + peinture
Plafond: 60/60

Ht lavabo 85

Pl
tech. LRM

caisson d'extraction de hotte
encastré en faux plafond
en recyclage
(soufflage vers la cheminée)

Grilles soufflage
CTA

Grille amenée d'air à dépression
à ventelles, depuis prise d'air CTA toiture
Plantation

perçement à créer

HSP: 2.20m
plaques de plâtre

perçements à créer

Massi

100
200

332

100
196

437

95
138

E

o 20cm

CF 2h

15

S

CF 2h

85

sif

3.0111

CDD-MEX-35

BV 88x206

DEP

DEP

DEP

DEP

DEP

DEP

DEP

CDD-MET-02
2UP

CDD-MEX-34

CDD-P-11
PP VV 90x205

CDD-P-12
PP 93x205

CDD-P-10
PP 93x205

CDD-P-13
PP 93x205

CDD-P-09
PP 93x205

CDD-MEX-32

CDD-MEX-01

CDD-MEX-02

CDD-MEX-03