Trappe d'accès

Mur Porteur

Surfaces combles à isoler

Zone de conditionnelle n° 1

Zone de conditionnelle n°2
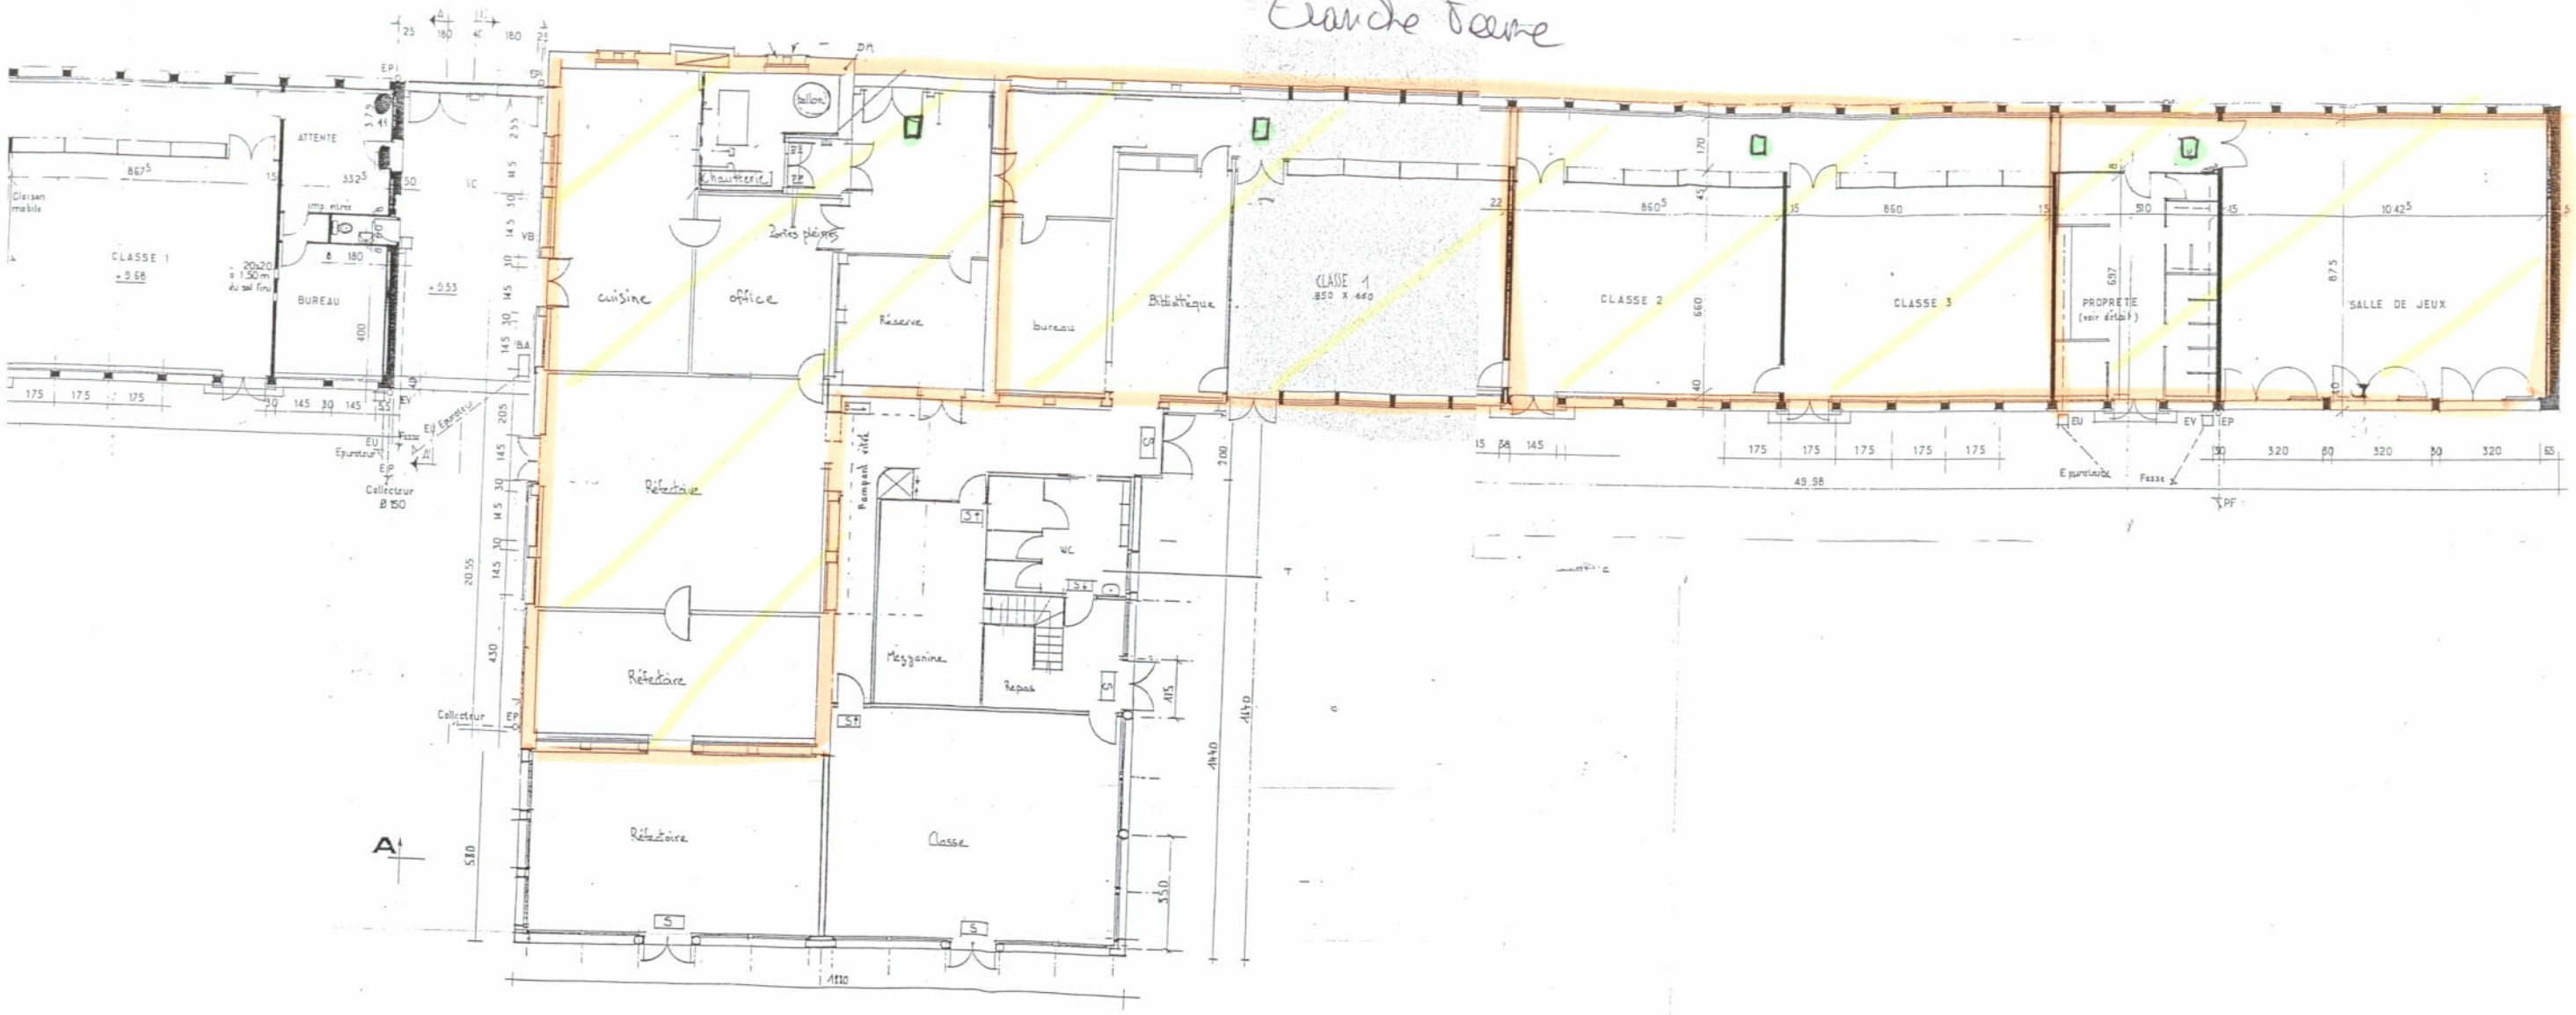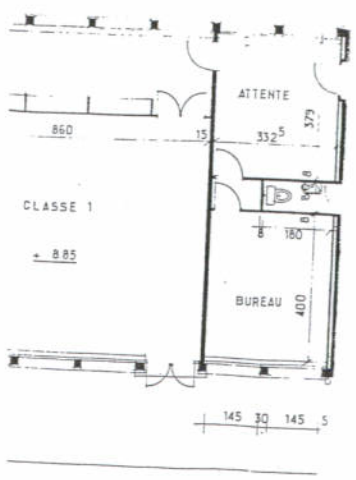
Grande Ferme