
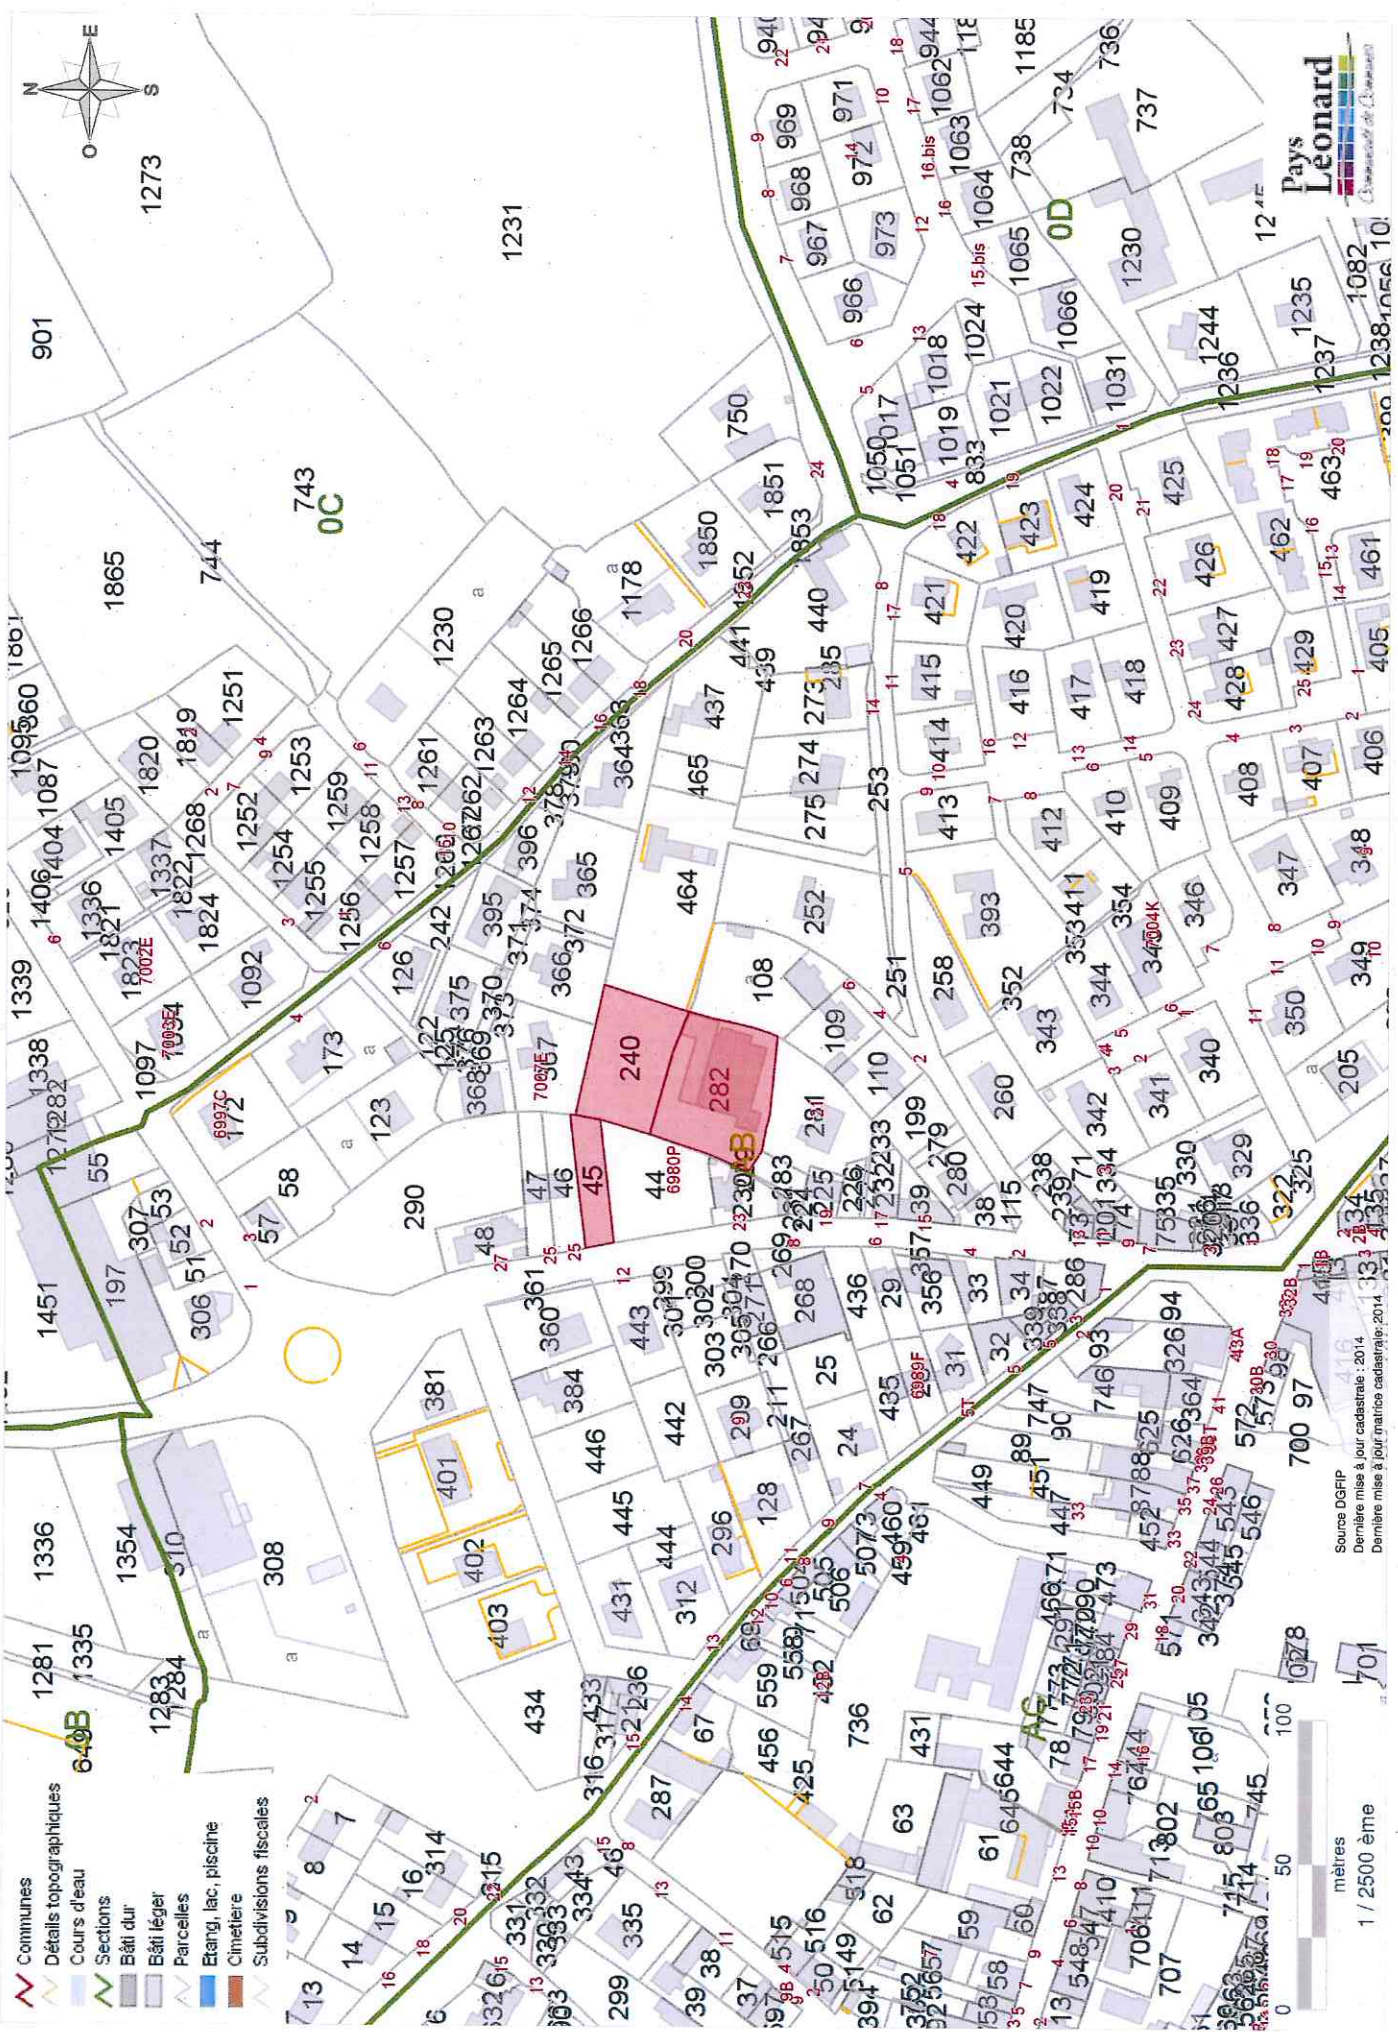


- Communes
- Cloture mitoyenne
- Cloture non mitoyenne
- Fossé mitoyen
- Fossé non mitoyen
- X Haie mitoyenne
- X Haie non mitoyenne
- == Mur mitoyen
- == Mur non mitoyen
- ~ Détails topographiques
- Bornes
- Cours d'eau
- ▨ Sections
- ▨ Bâti dur
- ▨ Bâti léger
- ▨ Parcelles
- Etang, lac, piscine
- Cimetière
- ▨ Subdivisions fiscales

0 10 20
mètres
1 / 500 ème

Source DGFIP
Dernière mise à jour cadastrale : 2014
Dernière mise à jour matrice cadastrale: 2014

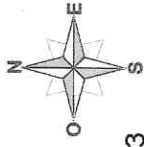

- Communes
- Détails topographiques
- Cours d'eau
- Sections
- Bâti dur
- Bâti léger
- Parcelles
- Etang, lac, piscine
- Cimetière
- Subdivisions fiscales

Source DGFIP
Dernière mise à jour cadastrale : 2014
Dernière mise à jour matrice cadastrale : 2014

1 / 2500 ème
mètres

