

COMMUNE DE PLOUGONVELIN

"Bertheaume"

REORGANISATION DES MOUILLAGES

PLAN DE REPERAGE


LEGENDE:

- mouillage pour bateau de 7m maxi
- mouillage pour bateau de 9m maxi
- mouillage pour bateau de 12m maxi

- hauteur d'eau à la plus haute mer astronomique (PHMA: coef 120)
- hauteur d'eau à la plus basse mer astronomique (PBMA: coef 120)
- C40** numéro du corps-mort
- chaînes traversières



ZONE A

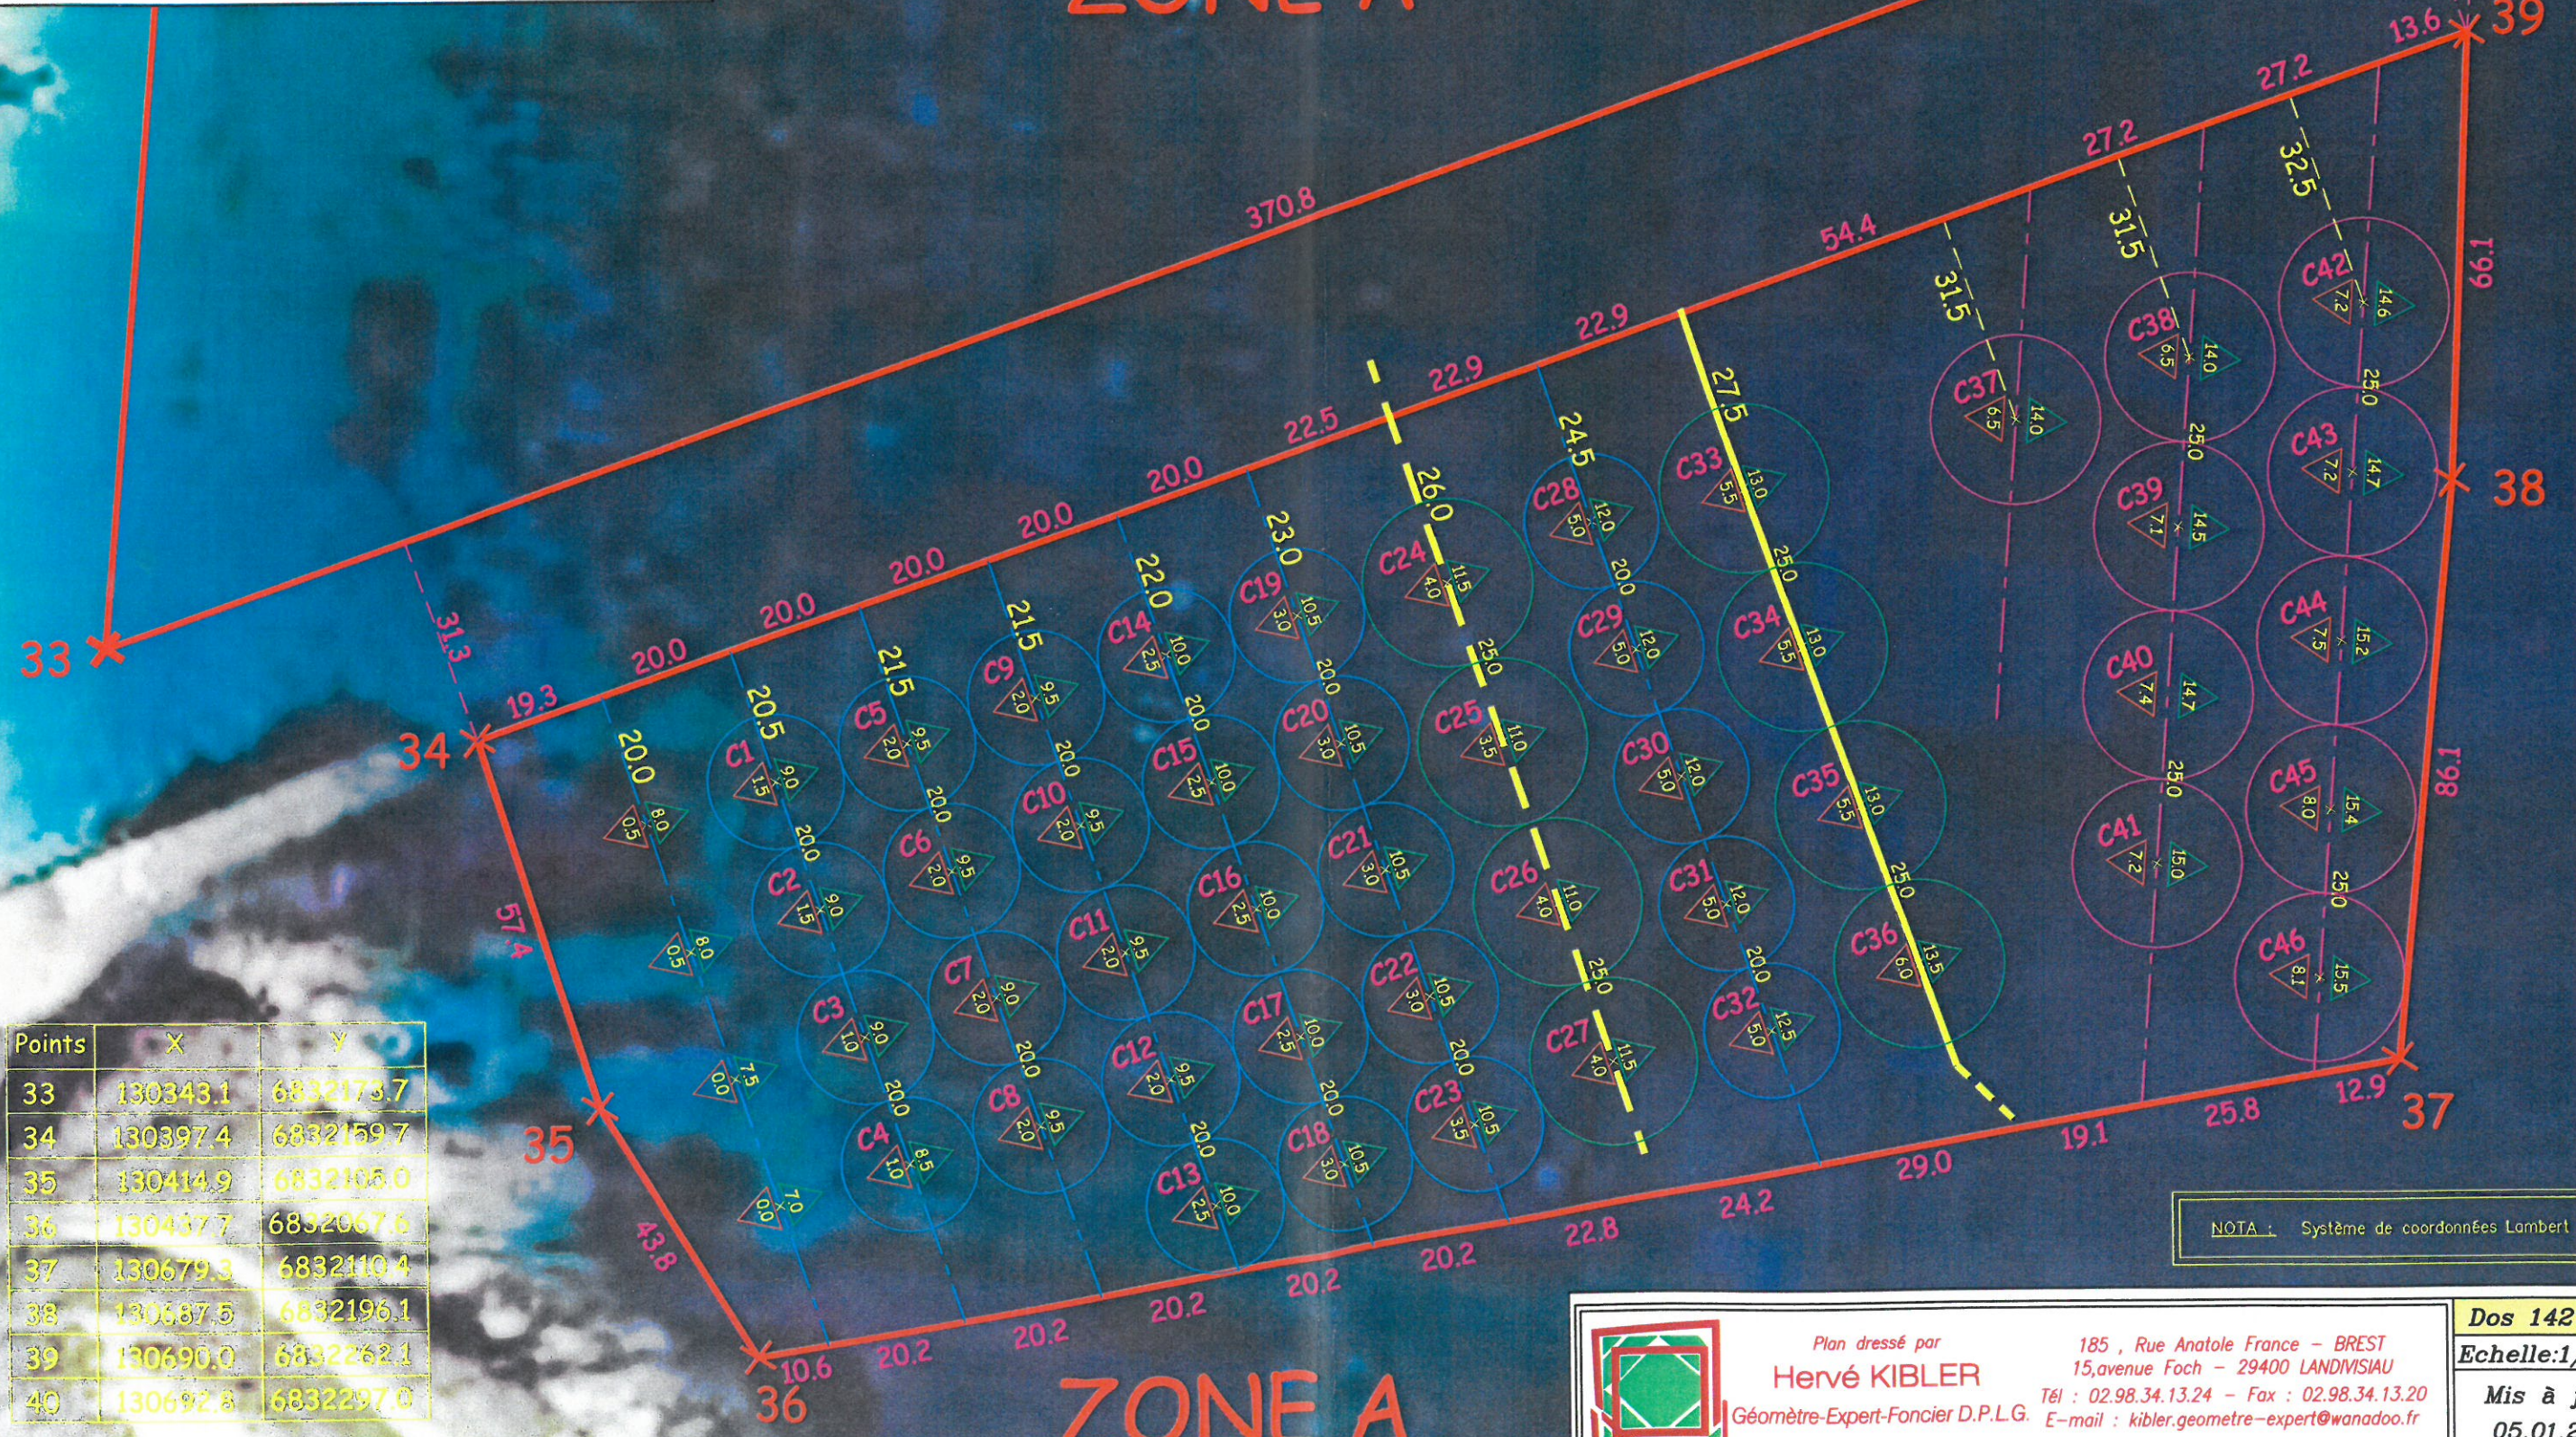

Points	X	Y
33	130343.1	6832173.7
34	130397.4	6832159.7
35	130414.9	6832105.0
36	130437.7	6832067.6
37	130679.3	6832110.4
38	130587.5	6832196.1
39	130690.0	6832262.1
40	130692.8	6832297.0

NOTA : Système de coordonnées Lambert 93



Plan dressé par
Hervé KIBLER
 Géomètre-Expert-Foncier D.P.L.G.
 185, Rue Anatole France - BREST
 15, avenue Foch - 29400 LANDIVISIAU
 Tél : 02.98.34.13.24 - Fax : 02.98.34.13.20
 E-mail : kibler.geometre-expert@wanadoo.fr

Dos 14273	D
Echelle:1/1000	FS
Mis à jour le 05.01.2015	