


Commune de BENODET
Local petanque
Poulpry

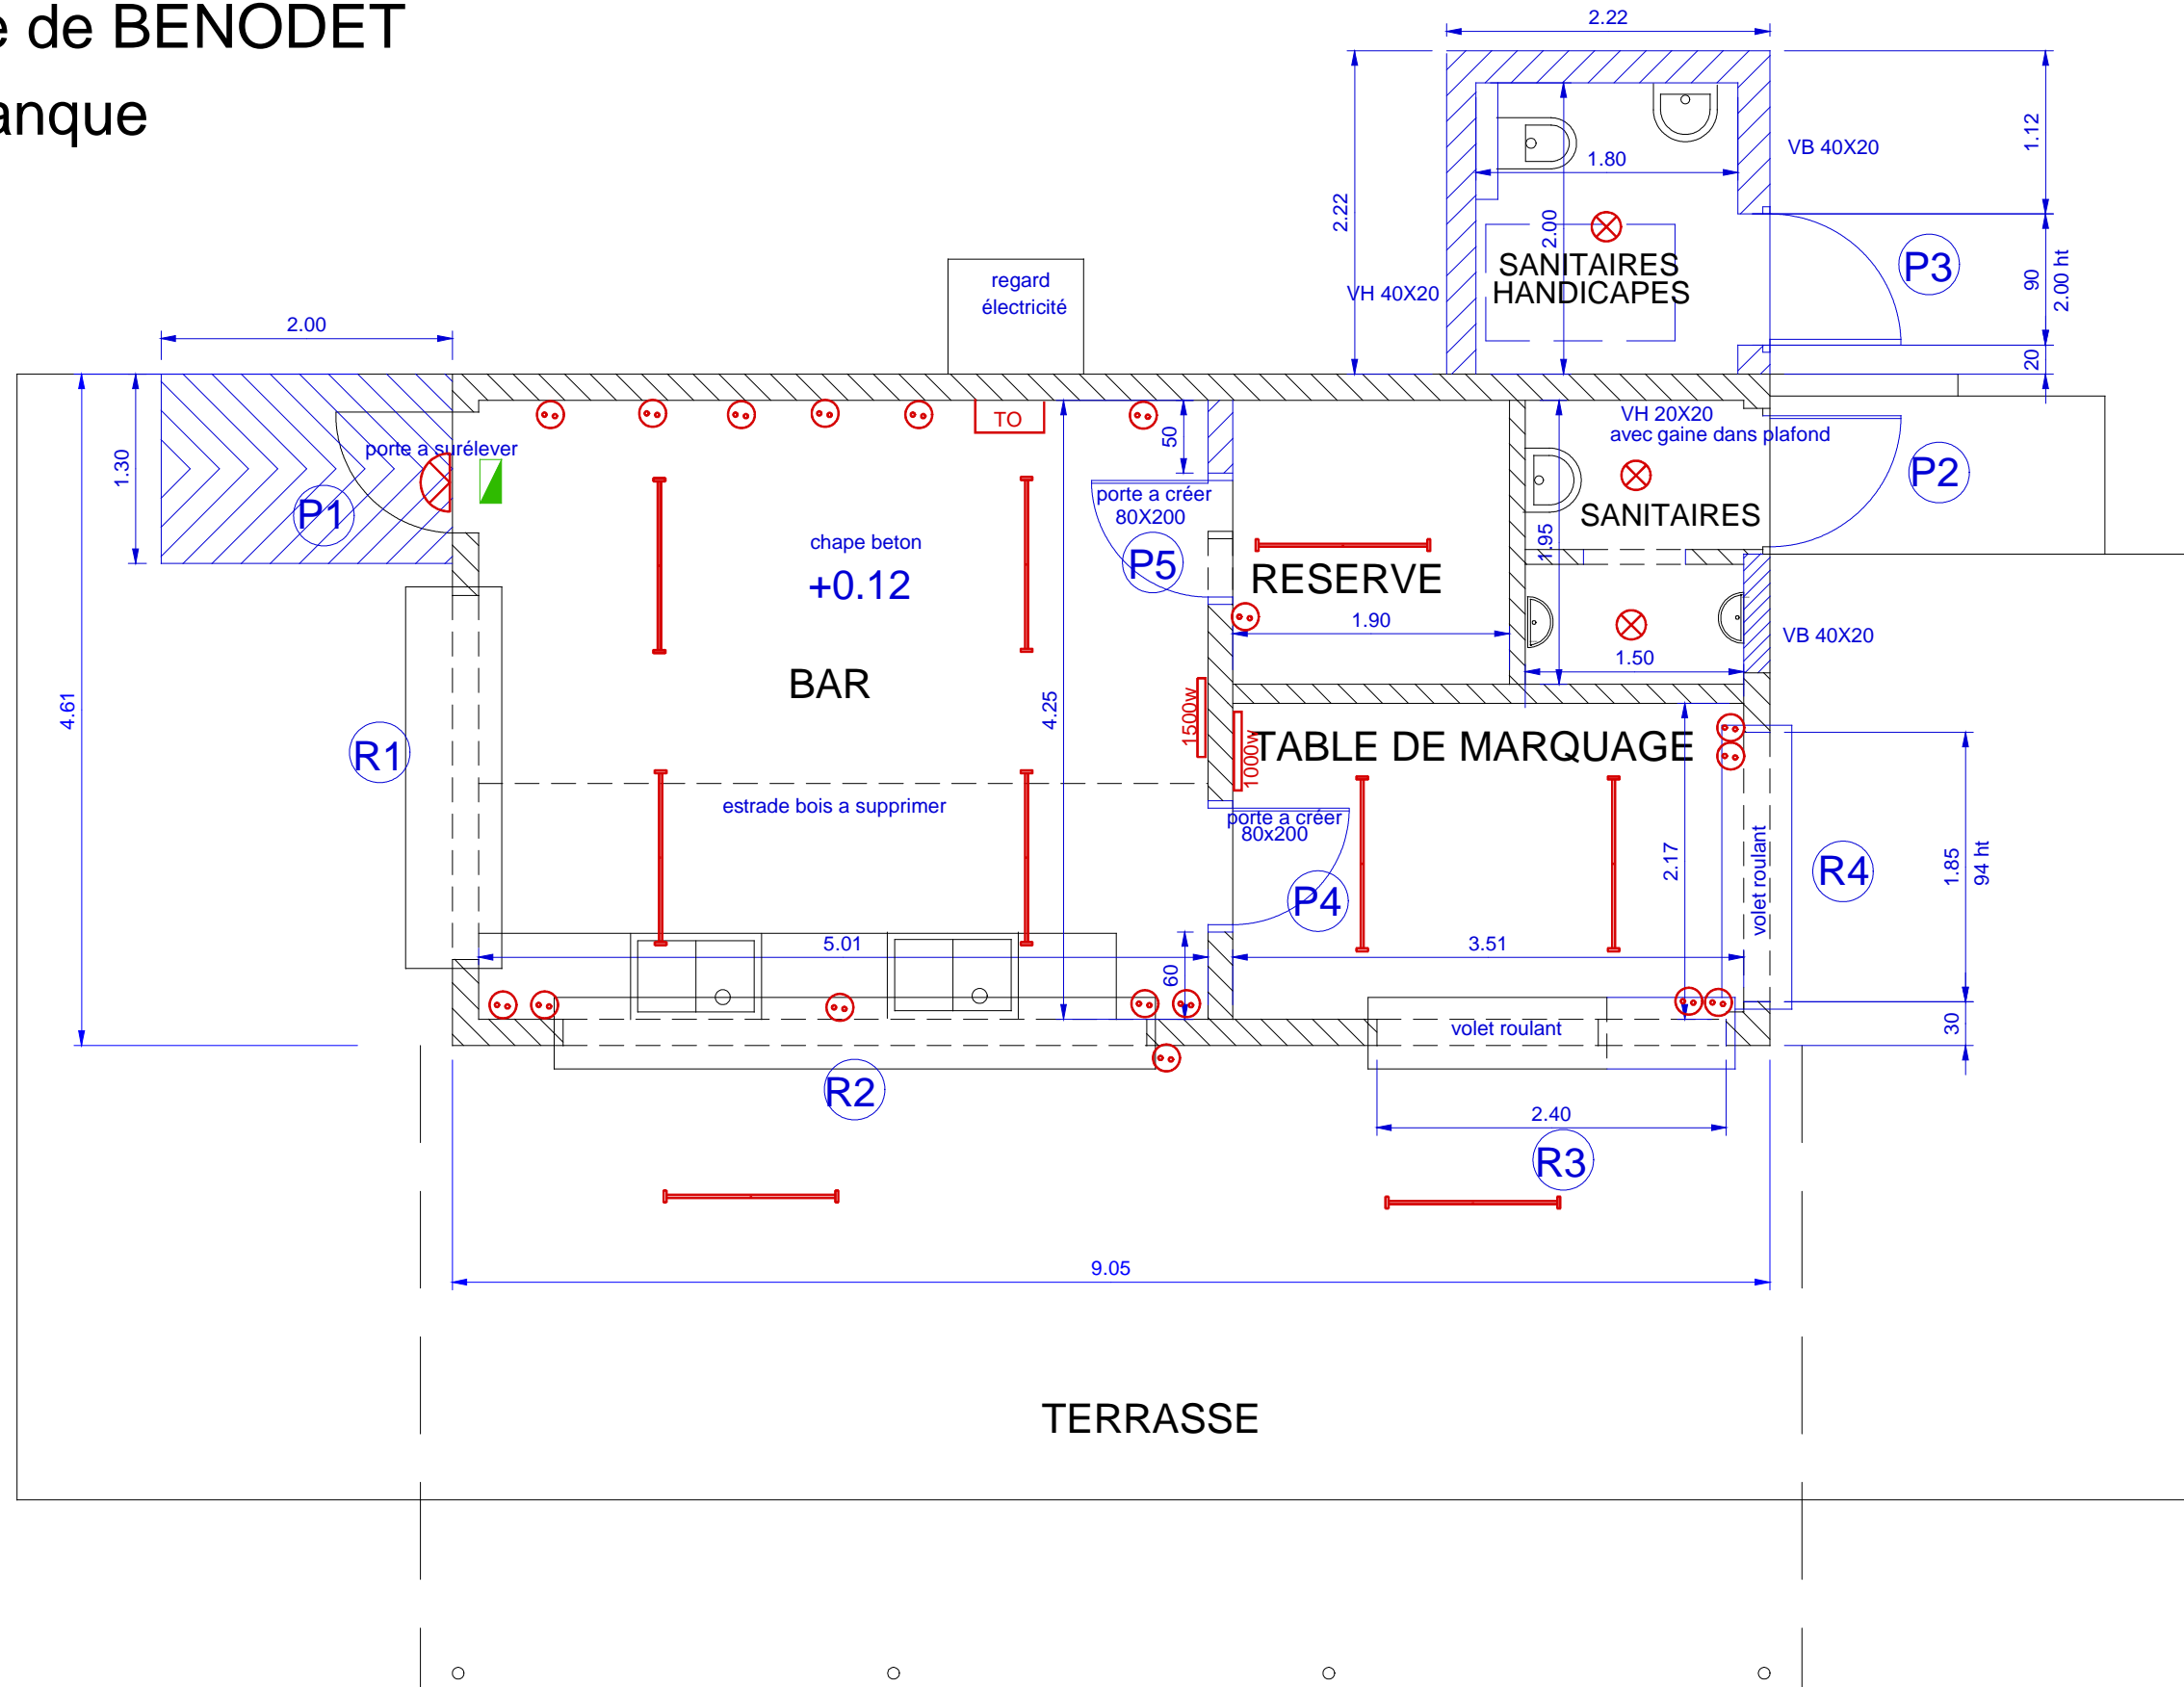

ECH : 1/50
17-2-2015

PLAN n° 4

VUE EN PLAN
PROJET