


Façades Est

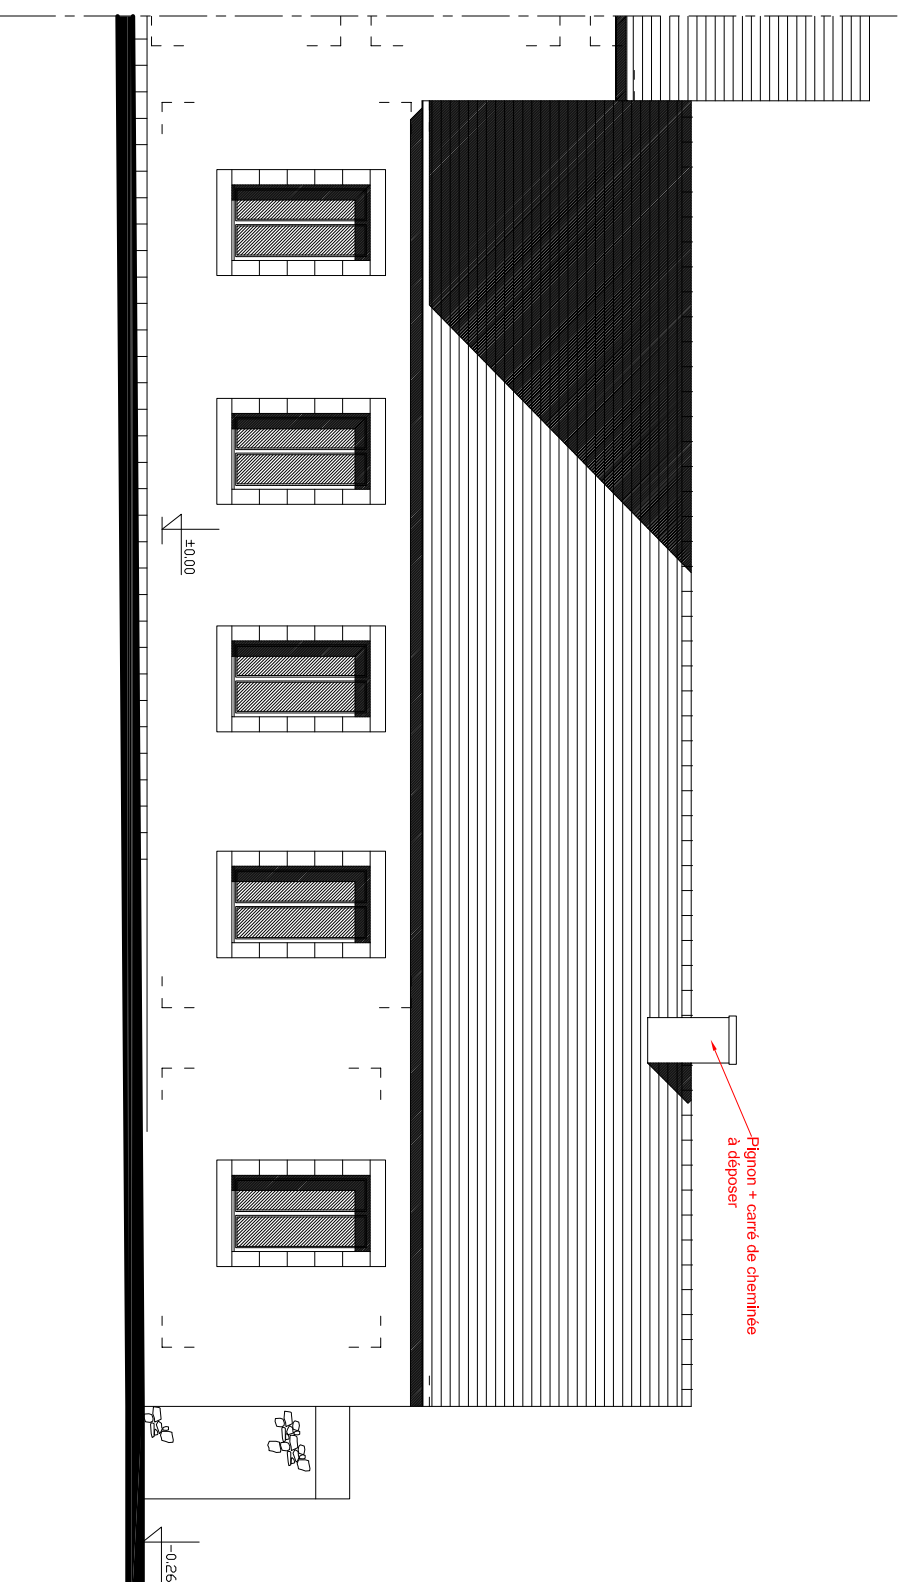

Façades Ouest