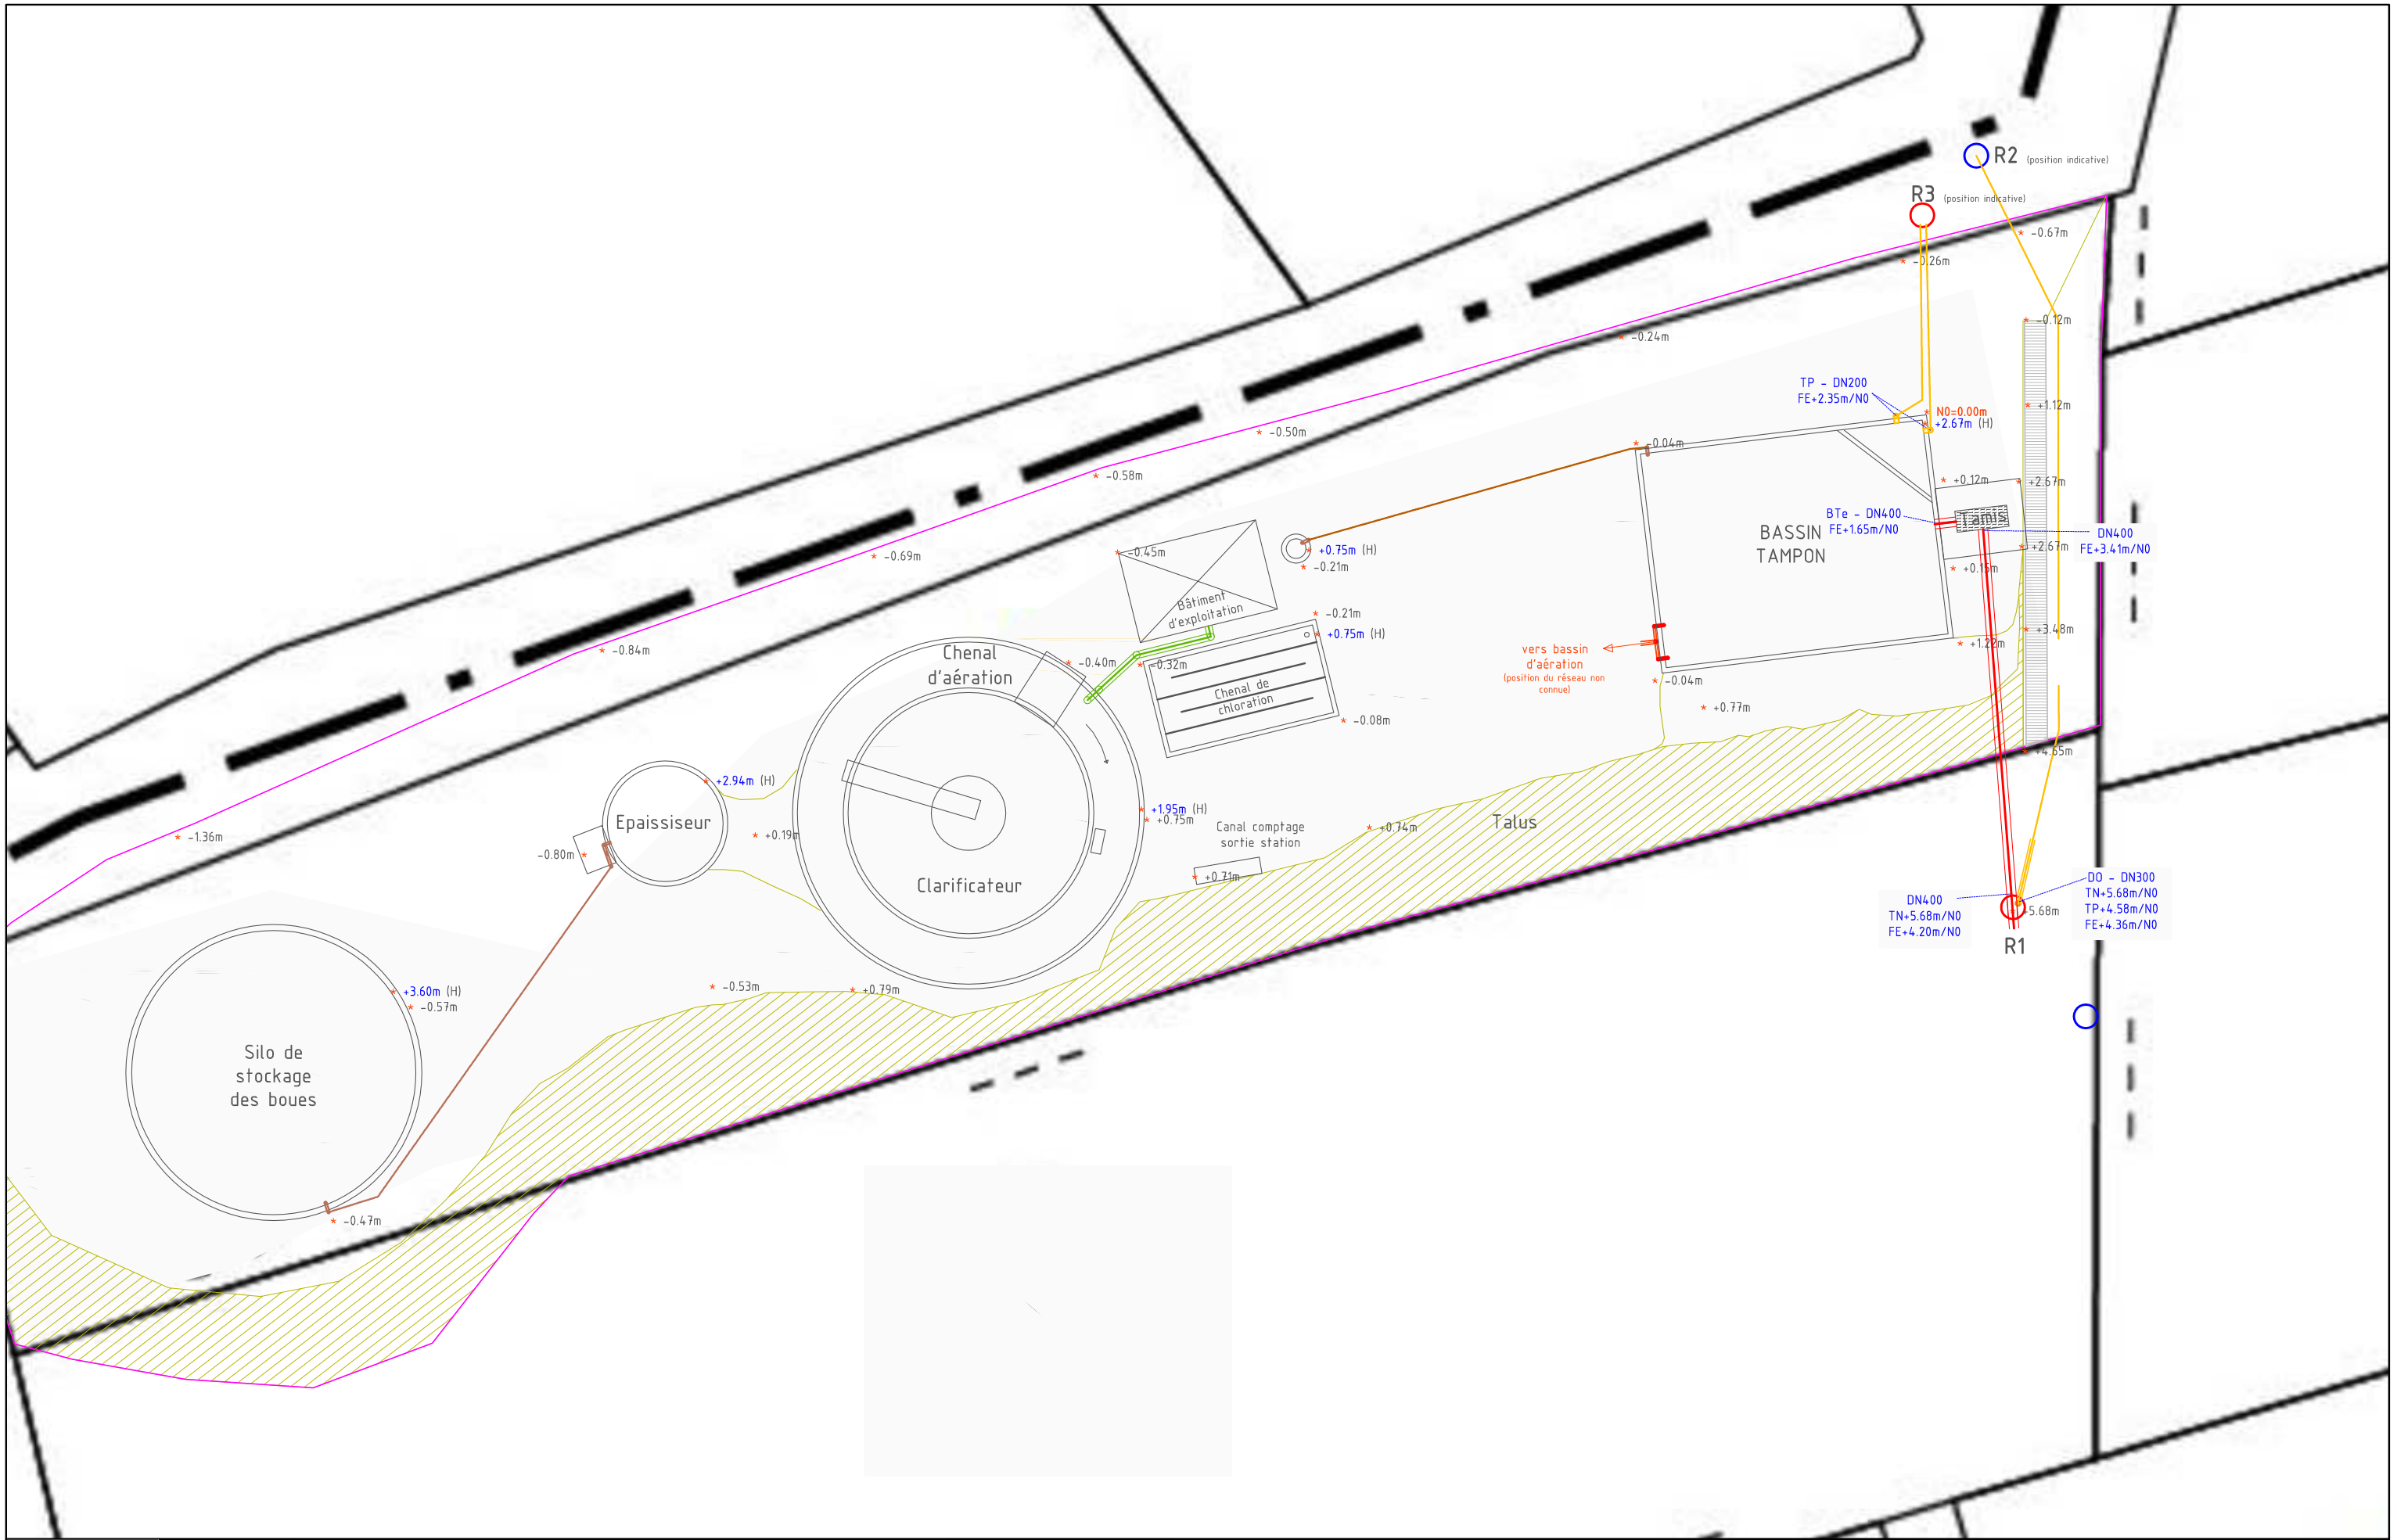

LEGENDE

Relevés topo :

- * N0:0.00m Niveau de référence (TN = 0.00 m)
- * + 0.30m Relevé du niveau / N0

Canalisations :

- Eaux usées
- Trop-pleins / DO
- Aération
- Boues et colatures

Echelle : 1/250

Commune de Lanvéoc (29) - Station d'épuration

Mise en place de l'autosurveillance

Plan de masse avec relevés topo