

LEGENDE CAMARET SUR MER

DOSSIER GARE MARITIME

Parcelle: AB 0001 Surface: 1696 m² Age de: 1/1/1970
 Bâti: Non Rev. cad. au 01/01: 971 cts
 Adr. parcelle: POINTE DU GRAND GOUIN
 Propriété: COMMUNE DE CAMARET SUR MER
 Adr. propriétaire: MAIRIE
 0000 QU'ESTIENNE D'ORVES
 29570 CAMARET SUR-MER
 N° de compte: +00019


PLAN DE SITUATION

Ech: 1/3000

« Origine CADASTRE © - Droits de l'Etat réservés »
 document indicatif délivré uniquement
 pour un usage privé et personnel
 mise à jour à la date du 1er Janvier 2015



PLAN d'eau

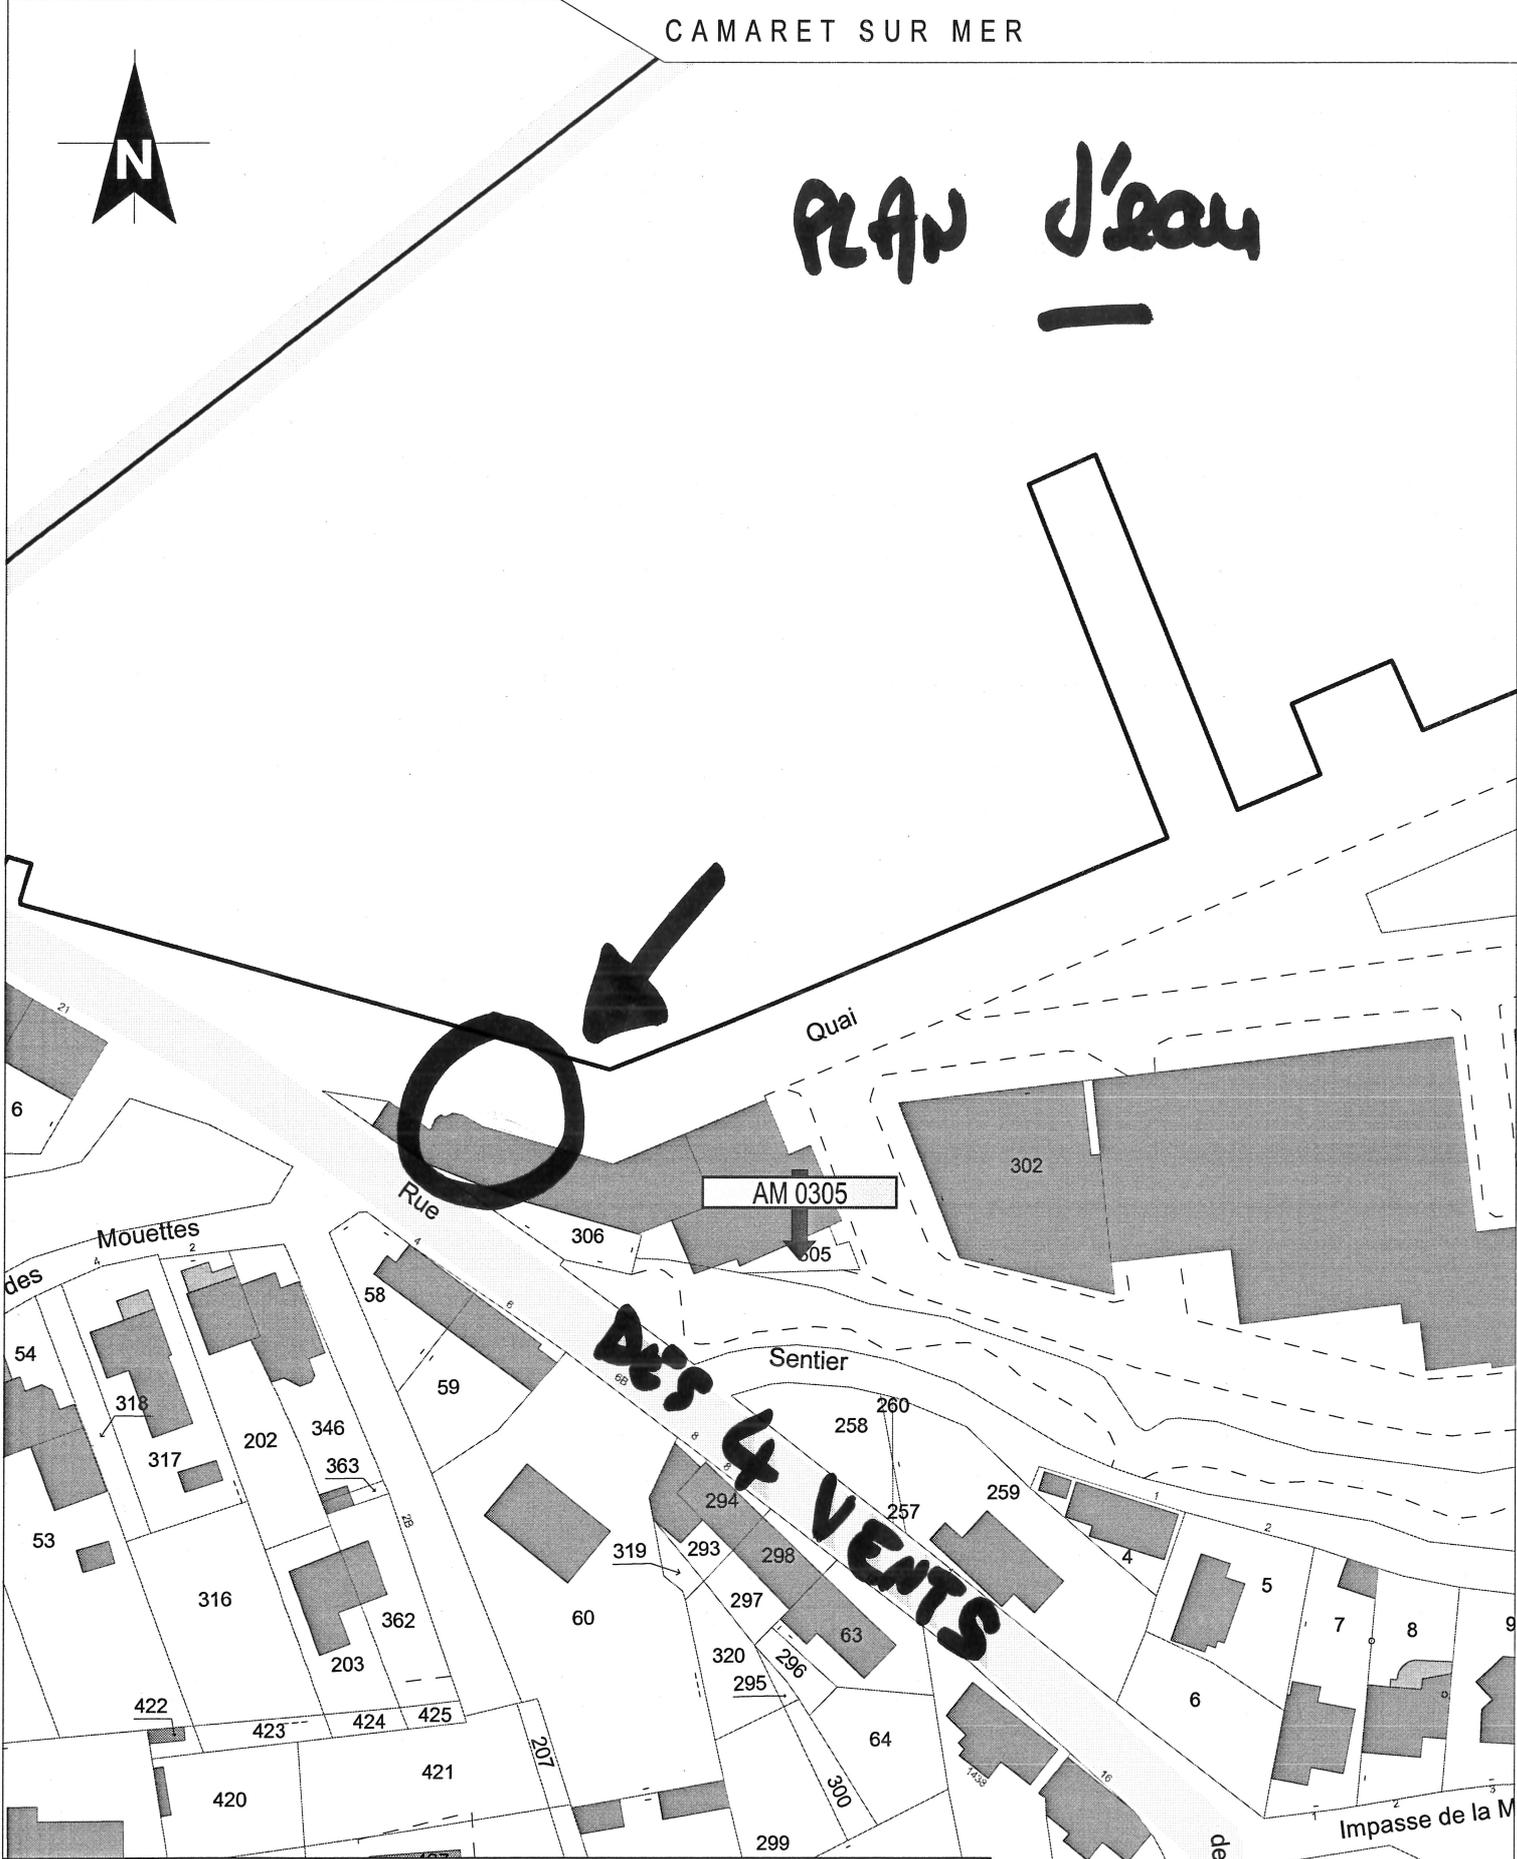

LEGENDE CAMARET SUR MER

DOSSIER GANE DA RITTNE

Parcelle: AM 0305 Surf.: 82 ca Acte n°: 21/12/2012
 Bâti: Oui Rev. cad. au 01/01: 0 cts
 Adr. parcelle: QUAI TEPHANY
 Propriétaire: ETAT PAR SERVICE FRANCE DOMAINE
 Adr. propriétaire:
 0036 RUE REGUAIRES BP 1739
 29328 QUIMPER CEDEX
 N° de compte: +00345

Ech: 1/1000

« Origine CADASTRE © - Droits de l'Etat réservés »
 document indicatif délivré uniquement
 pour un usage privé et personnel
 mise à jour à la date du 1er Janvier 2015