

Aménagement • Urbanisme • Etudes de sol • Maîtrise d'oeuvre



Géomètres experts
Bureau d'études

Commune de CAMARET SUR MER

Plan TOPOGRAPHIQUE

Mairie

Etat des lieux au 15.01.2015

Echelle 1/200


Siège social - 1, rue du Chanoiné Grall - 29160 CROZON
Tel : 02 98 27 27 16 - Fax : 02 98 26 24 03 - email : j1crozon@orange.fr
Société de Géomètres Elisabeth ROUX 0477 - Bruno JANKOWSKI 0477

Dossier : CZ 9227

Indice :

Indice	Date	Modifications

Les coordonnées X, Y sont indiquées en Lambert 11. La référence entre les coordonnées X, Y et l'altitude NGF IGN69 est de : 325m.
Le nivellement est effectué au GCP - IGN69. Niveau NGF O.L.M.-67 obtenu sur le niveau de la Mairie à l'altitude de 8m67.
SIRET au capital de 3225 66 euros - Siège social : 1, rue Chanoiné Grall - 29160 CROZON - RCS QUIMPER 349 499 499
Code INSEE : 2903 - N° Siret : 3494994990002 - N° TVA : FR 15 34 99 699 000 32

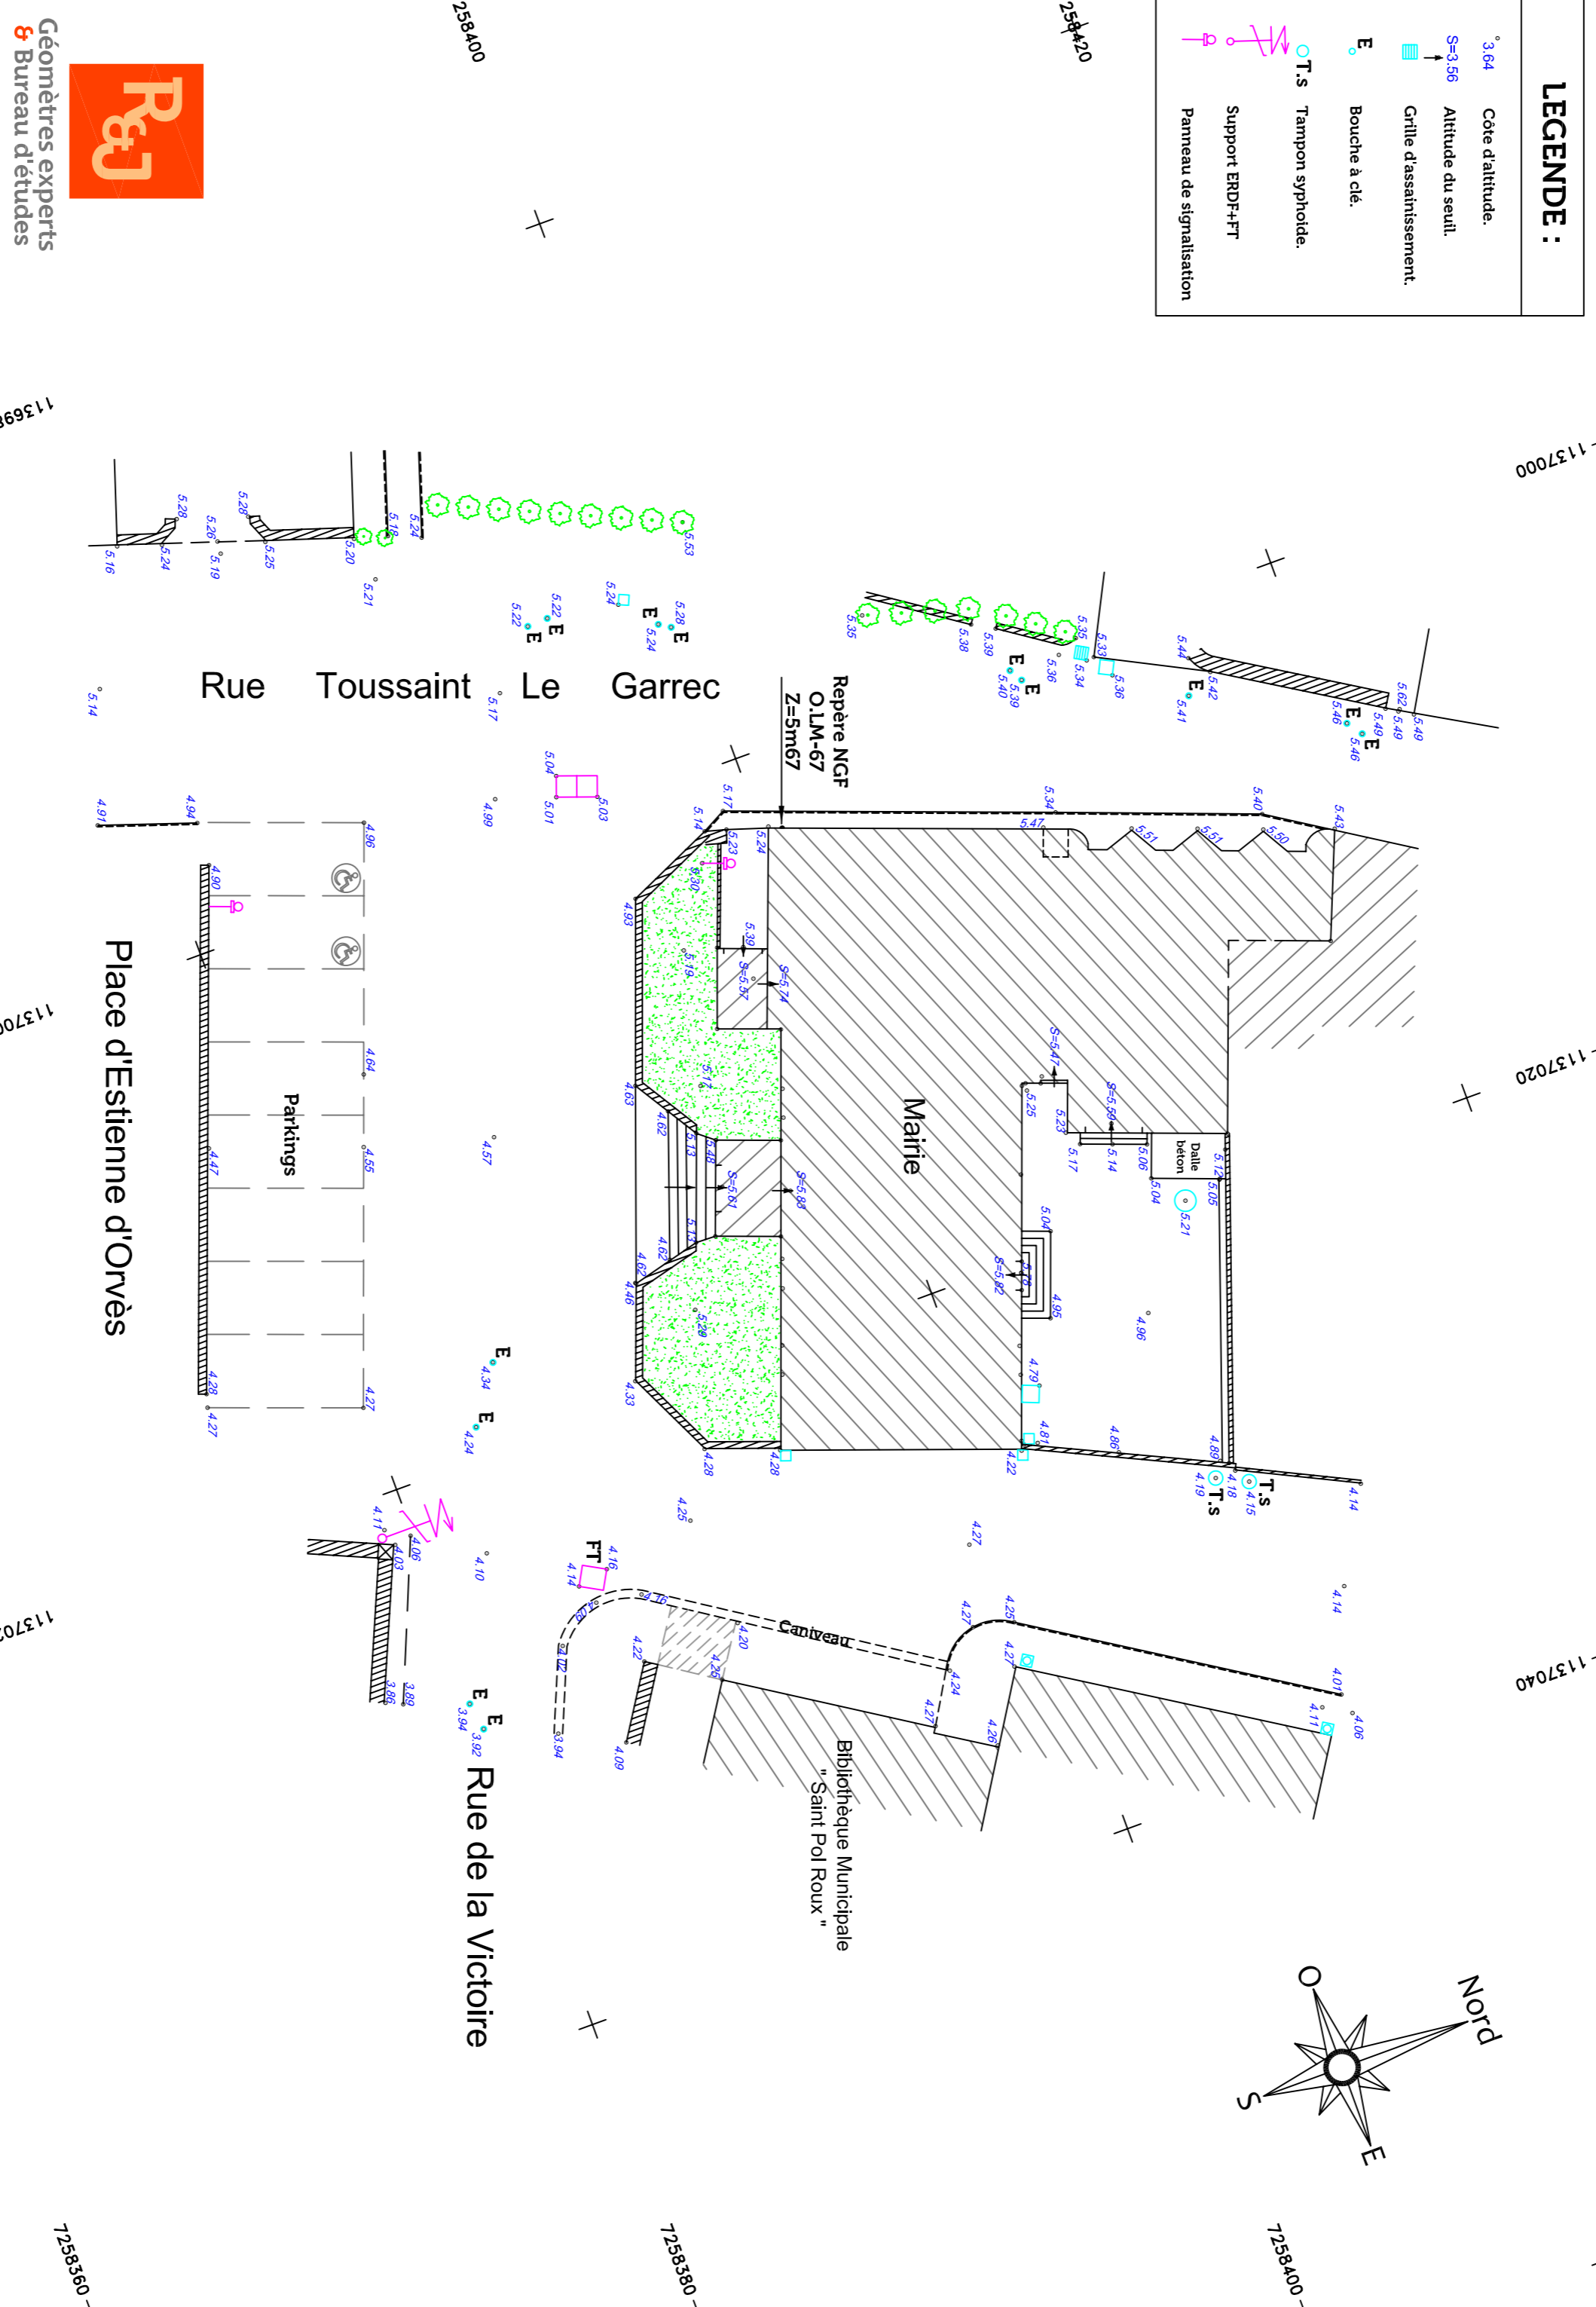

Géomètres experts
Bureau d'études

