



Commune de CAMARET SUR MER

Plan TOPOGRAPHIQUE

Relevé Altimétrique


Rue de Reims  
Rue des Langoustiers  
Rue de la Marme  
Rue Toussaint Le Garrec

Echelle 1/500

Projet de loi n° 1033 du 10 septembre 2014 (Loi relative à l'égalité de territoires et au développement rural)  
Tél : 02 98 87 27 14 - Fax : 02 98 87 26 50 - Email : rje@orange.fr  
Société de Géomètres Experts N° d'inscription au Cadre des Géomètres Experts 13981020008  
Rue de la Marme, 15012015 - Camaret sur Mer (56) - France

Travaux	Date	Modifications	Index

Document communiqué en vertu de la Loi n° 1033 du 10 septembre 2014 relative à l'égalité de territoires et au développement rural.  
Tél : 02 98 87 27 14 - Fax : 02 98 87 26 50 - Email : rje@orange.fr  
Société de Géomètres Experts N° d'inscription au Cadre des Géomètres Experts 13981020008  
Rue de la Marme, 15012015 - Camaret sur Mer (56) - France

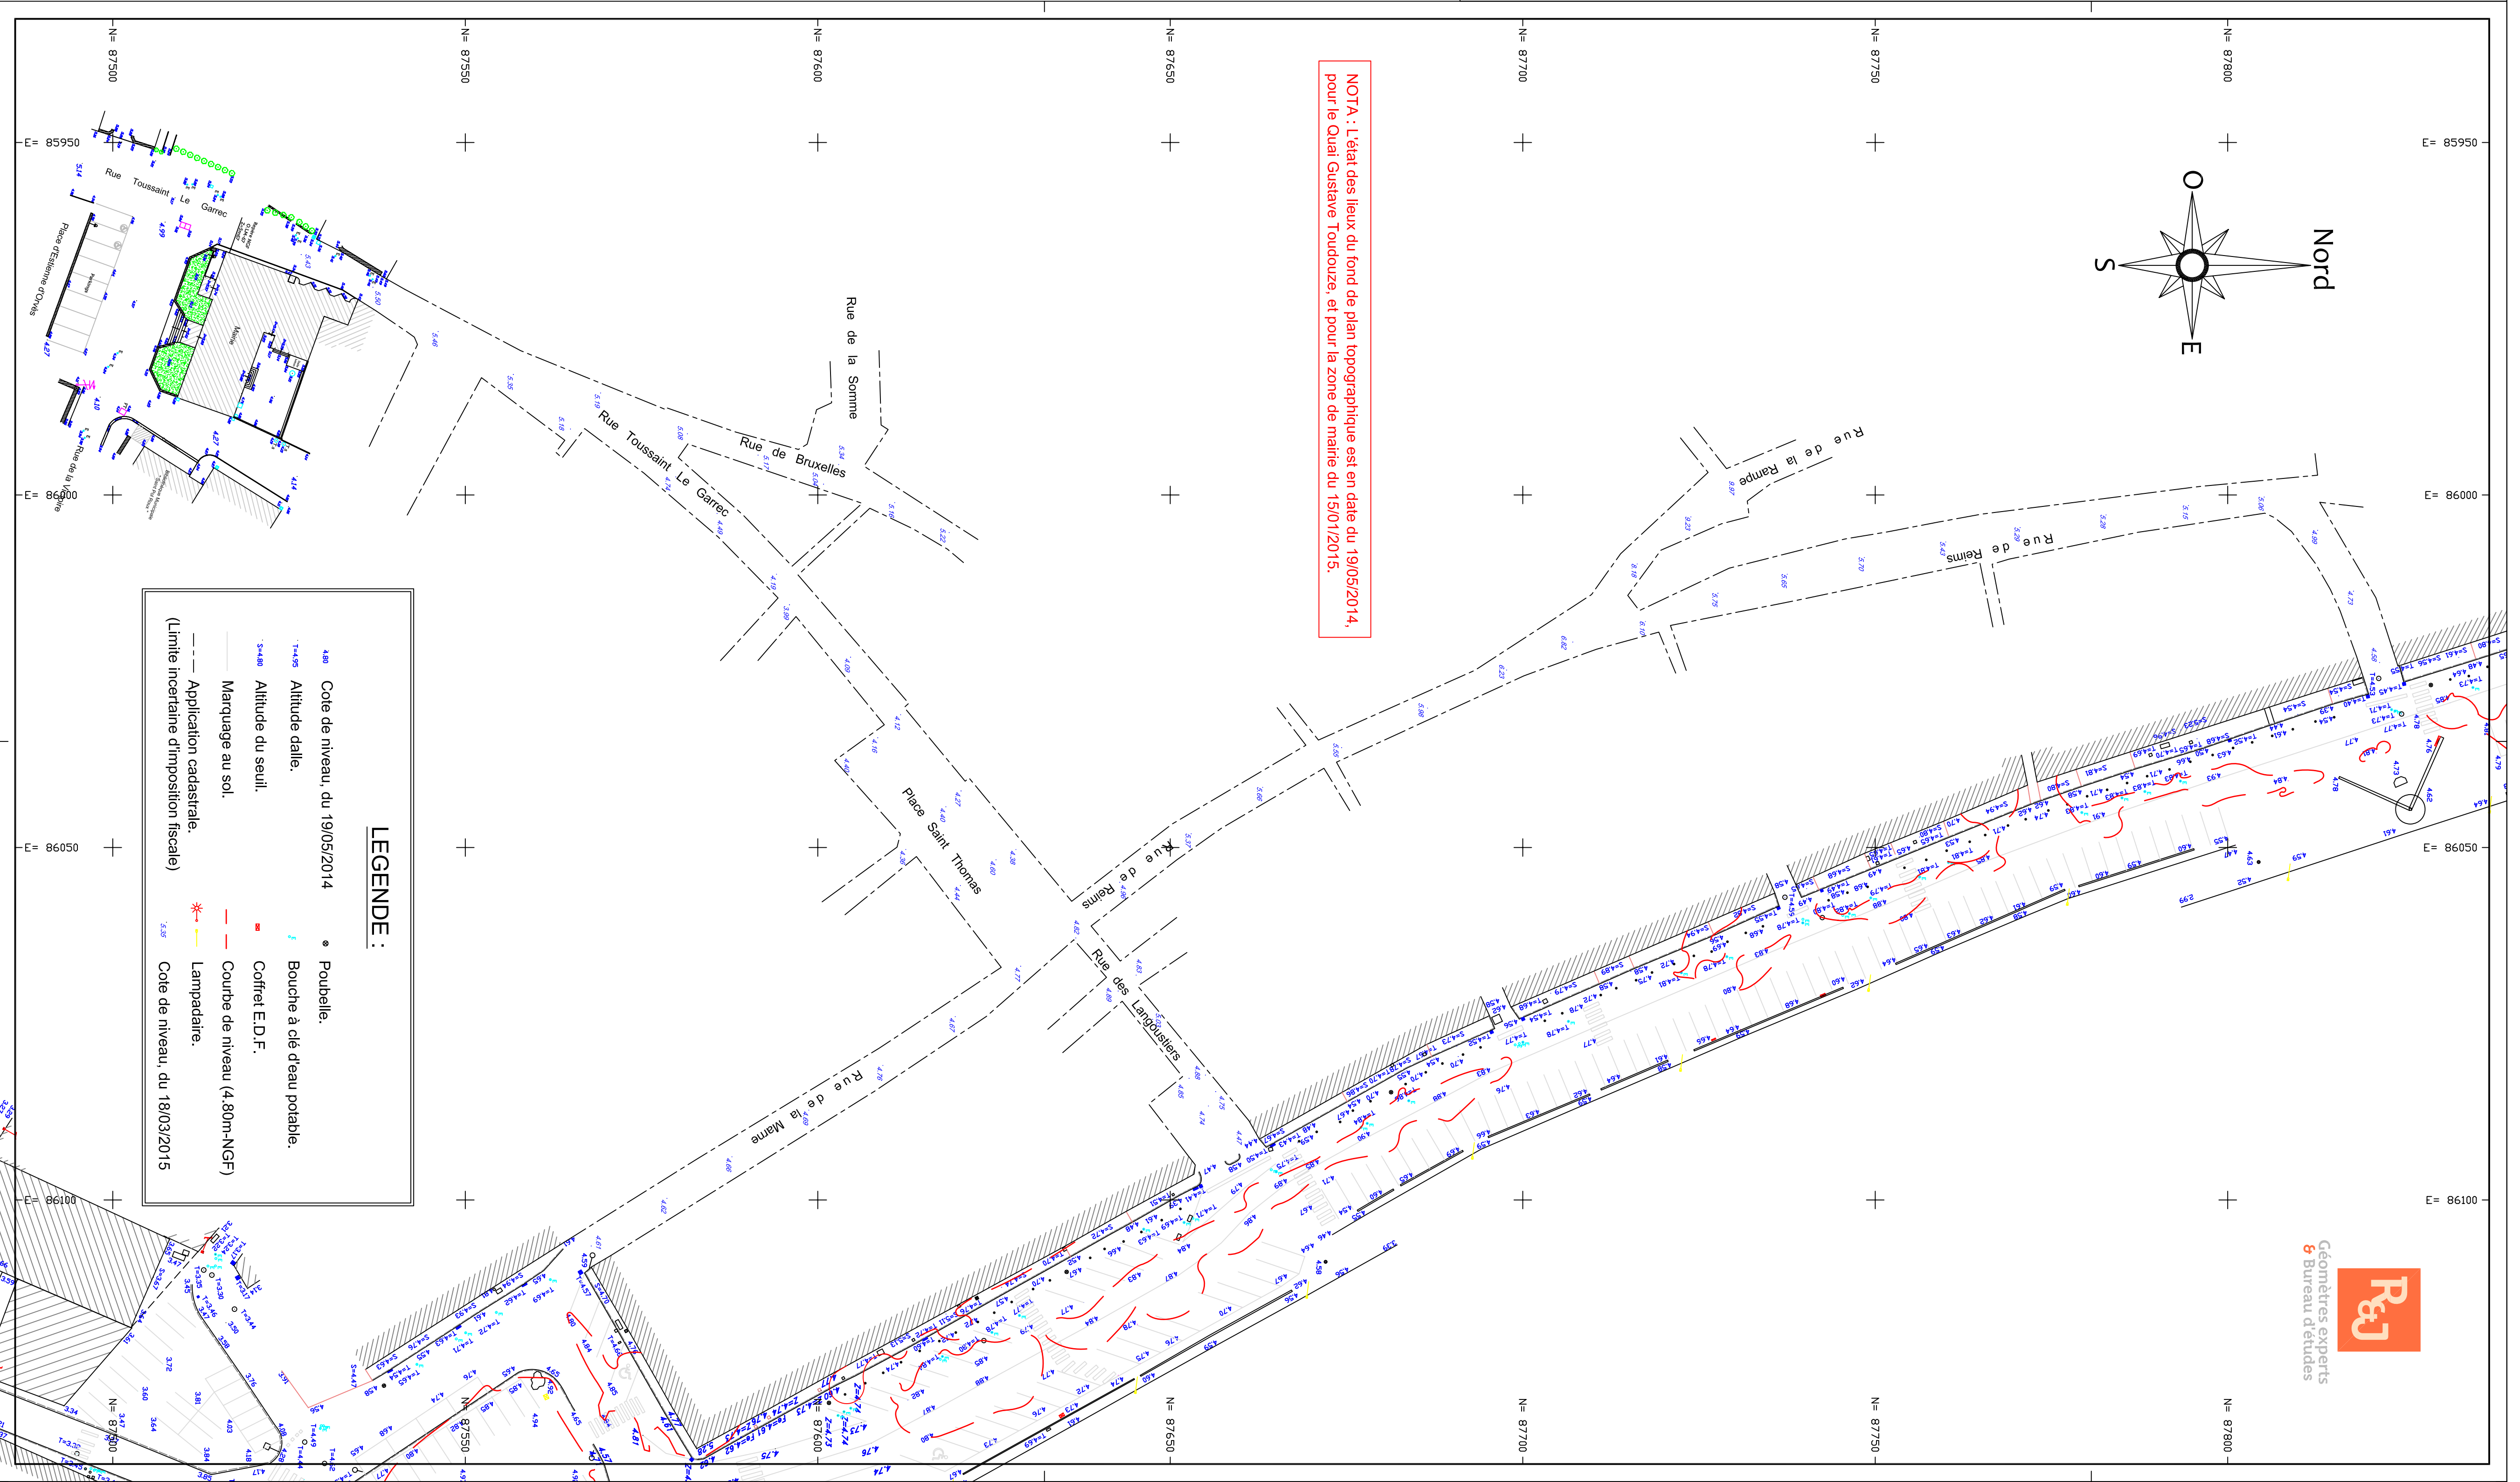

**LEGENDE :**

- Poubelle.
- 1.000 Cote de niveau, du 19/05/2014
- 1.000 Altitude dalle.
- 1.000 Bouches à ciel d'eau potable.
- 1.000 Altitude du seuil.
- 1.000 Cofret E.D.F.
- Marquage au sol.
- Courbe de niveau (4,80m-NGF)
- Application cadastrale.
- Lampsadaires.
- Cote de niveau, du 18/03/2015
- (Limite cadastrale d'imposition fiscale)