

898

622

F

3 783

2 845

100

100

100

100

100

100


100

100


100

100


132

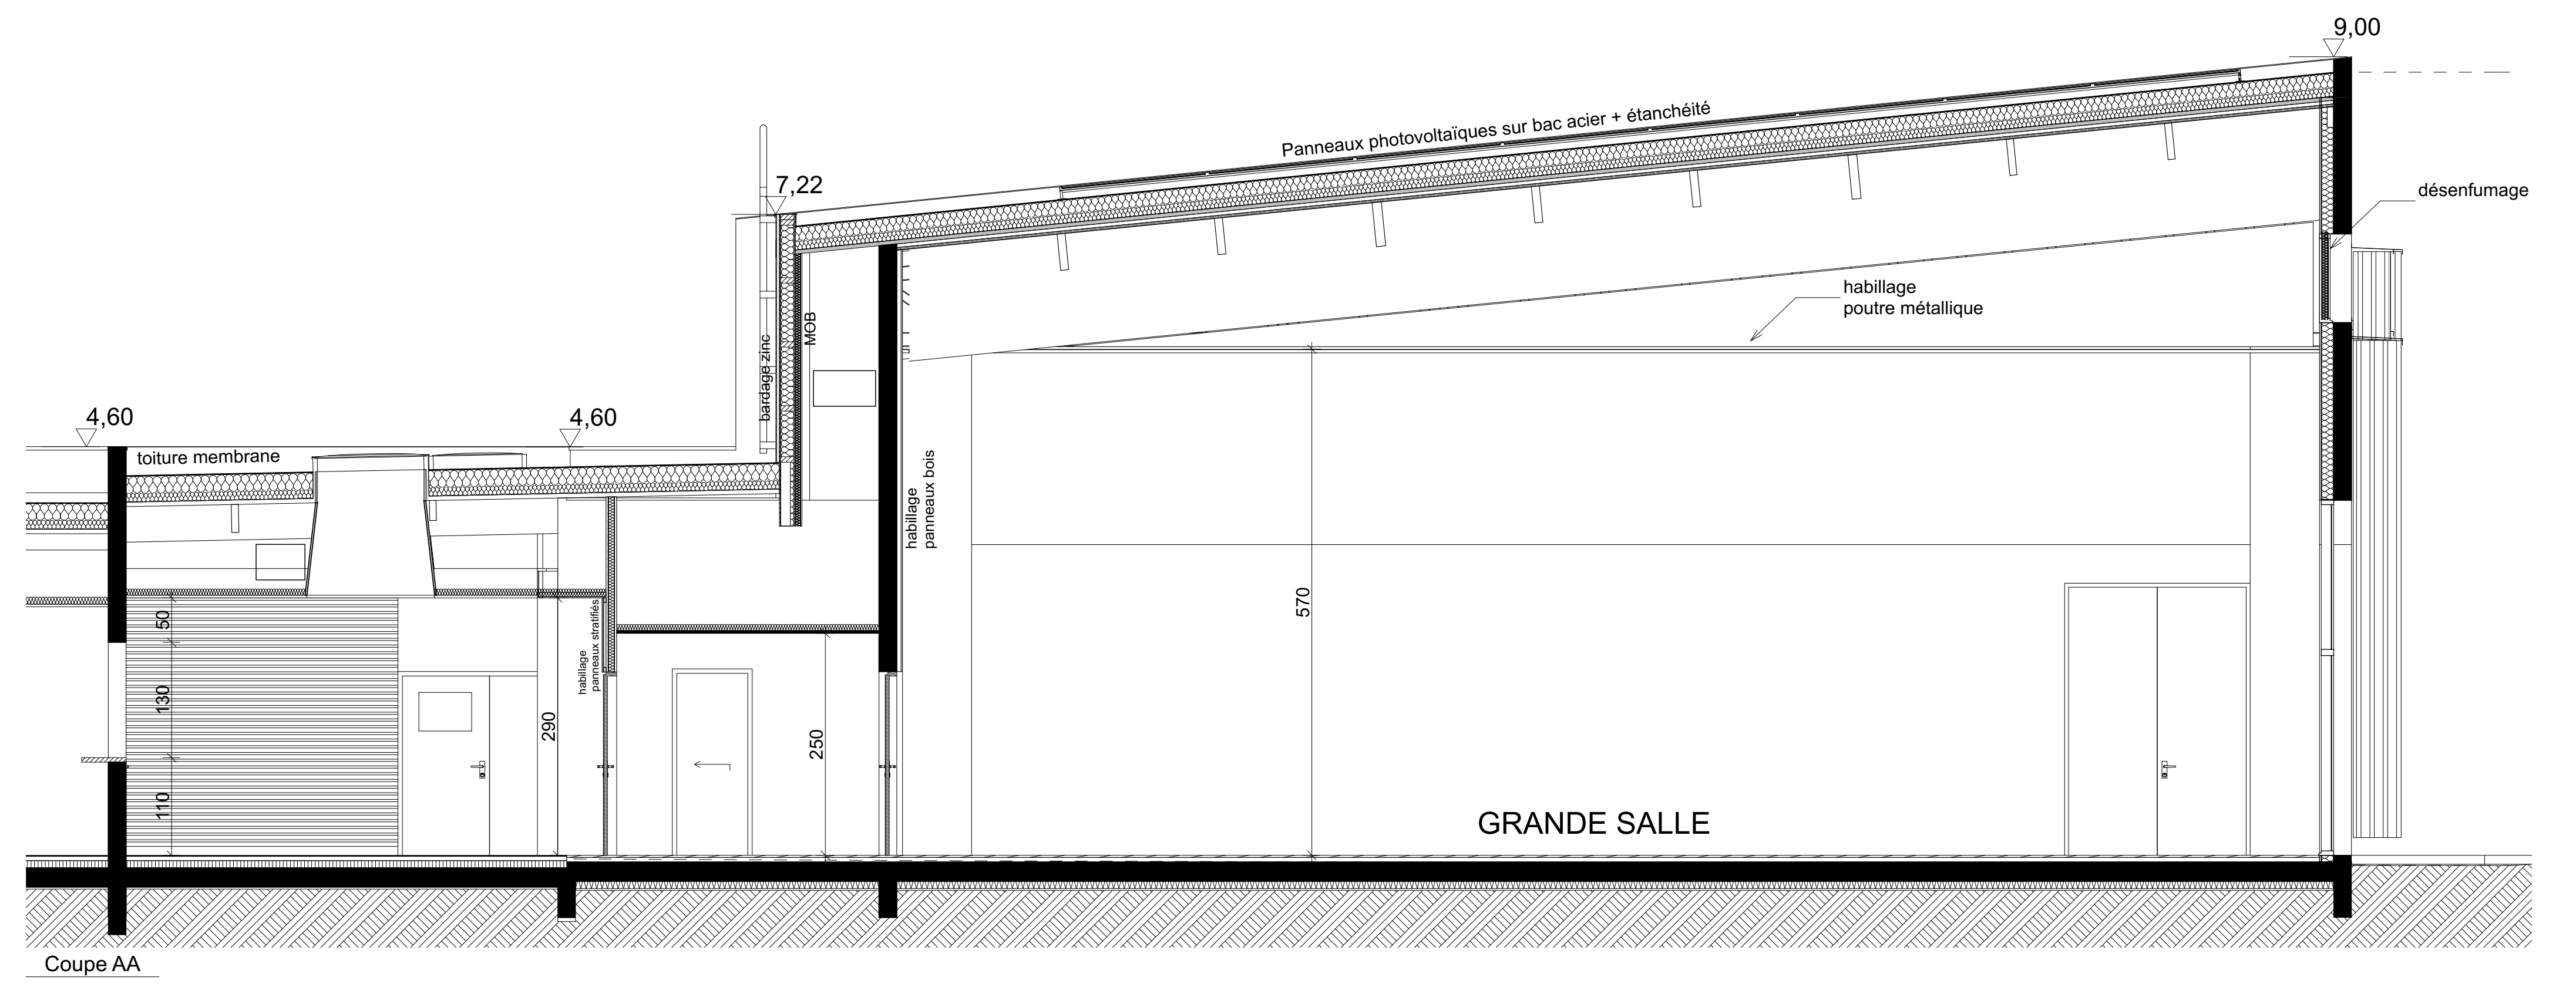

Coupe AA

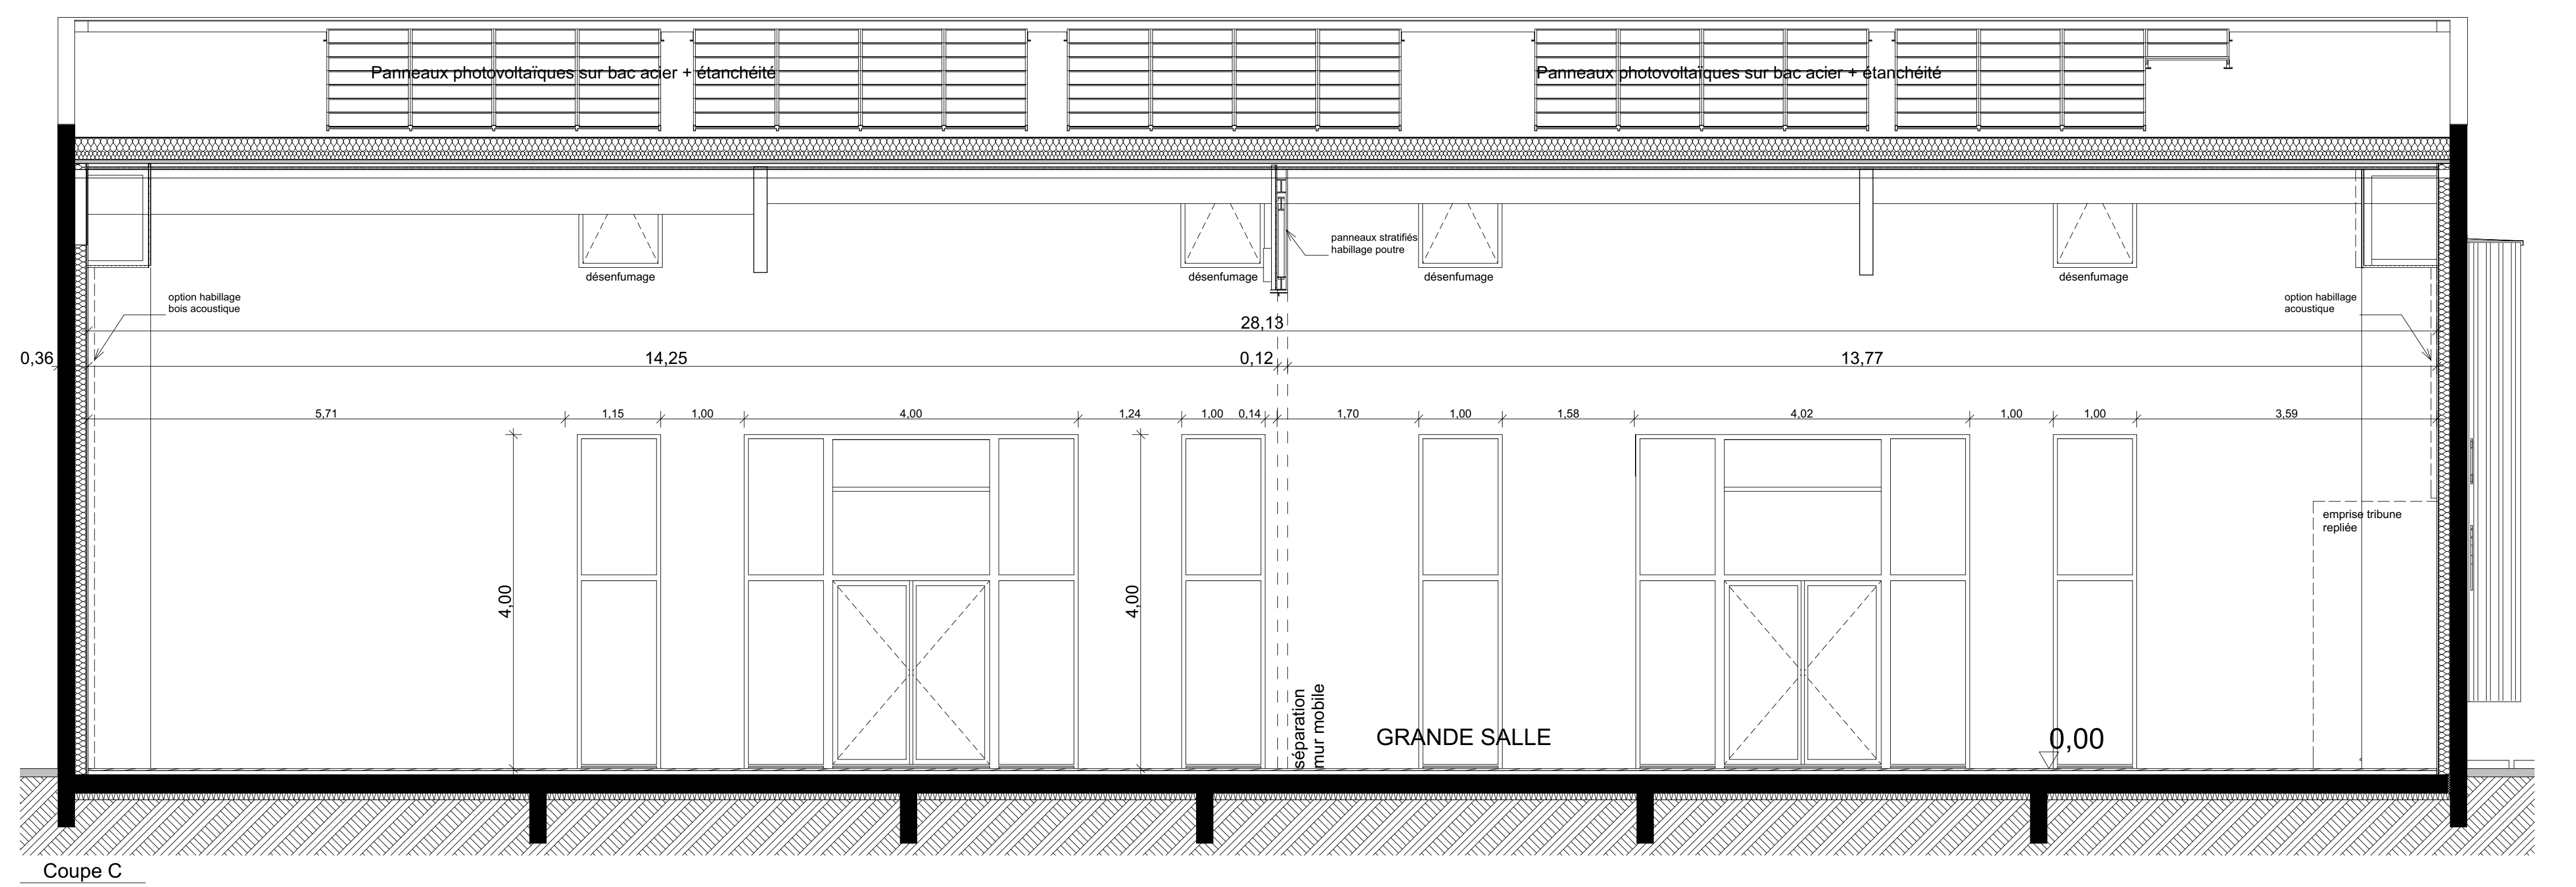

Coupe C

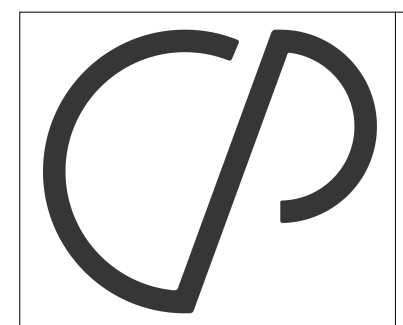

**ESPACE ASSOCIATIF**  
Route de Poulpury - BENODET

CAP ARCHITECTURE

<b>MAÎTRE D'OUVRAGE</b>	Mairie de BENODET Place du Général de Gaulle - 29950 BENODET	Tél: 02 98 57 05 46 Fax: 02 98 57 07 32
<b>MAÎTRE D'OEUVRE</b>	Cap architecture - Tony Bougaran / architecte - Xavier Blantuet / ingénieur 45 rue de l'Élorn - 29200 BREST	Tél: 02 98 33 25 40 Fax: 02 98 33 25 41
<b>BUREAU DE CONTRÔLE</b>	Apave Quimper 12 Allée Claude Dervenn - 29334 QUIMPER Cedex	Tél: 02 98 10 09 08 Fax: 02 98 10 09 10
<b>BUREAU D'ETUDE STRUCTURE</b>	ESL 75 rue Jules JANSSEN - 29490 GUIPAVAS	Tél: 02 98 07 74 57 Fax: 02 98 07 84 65
<b>BUREAU D'ETUDE FLUIDE</b>	ATIS 72 boulevard Gambetta - 29200 BREST	Tél: 02 98 46 32 19 Fax: 02 98 43 58 93

PHASE	N°PLAN	Grande salle : Extrait de plan - Coupes	
PRO	01	Date:	24 Avril 2017
		Dossier n°:	A624
		Echelle:	1:50
Indice	date		