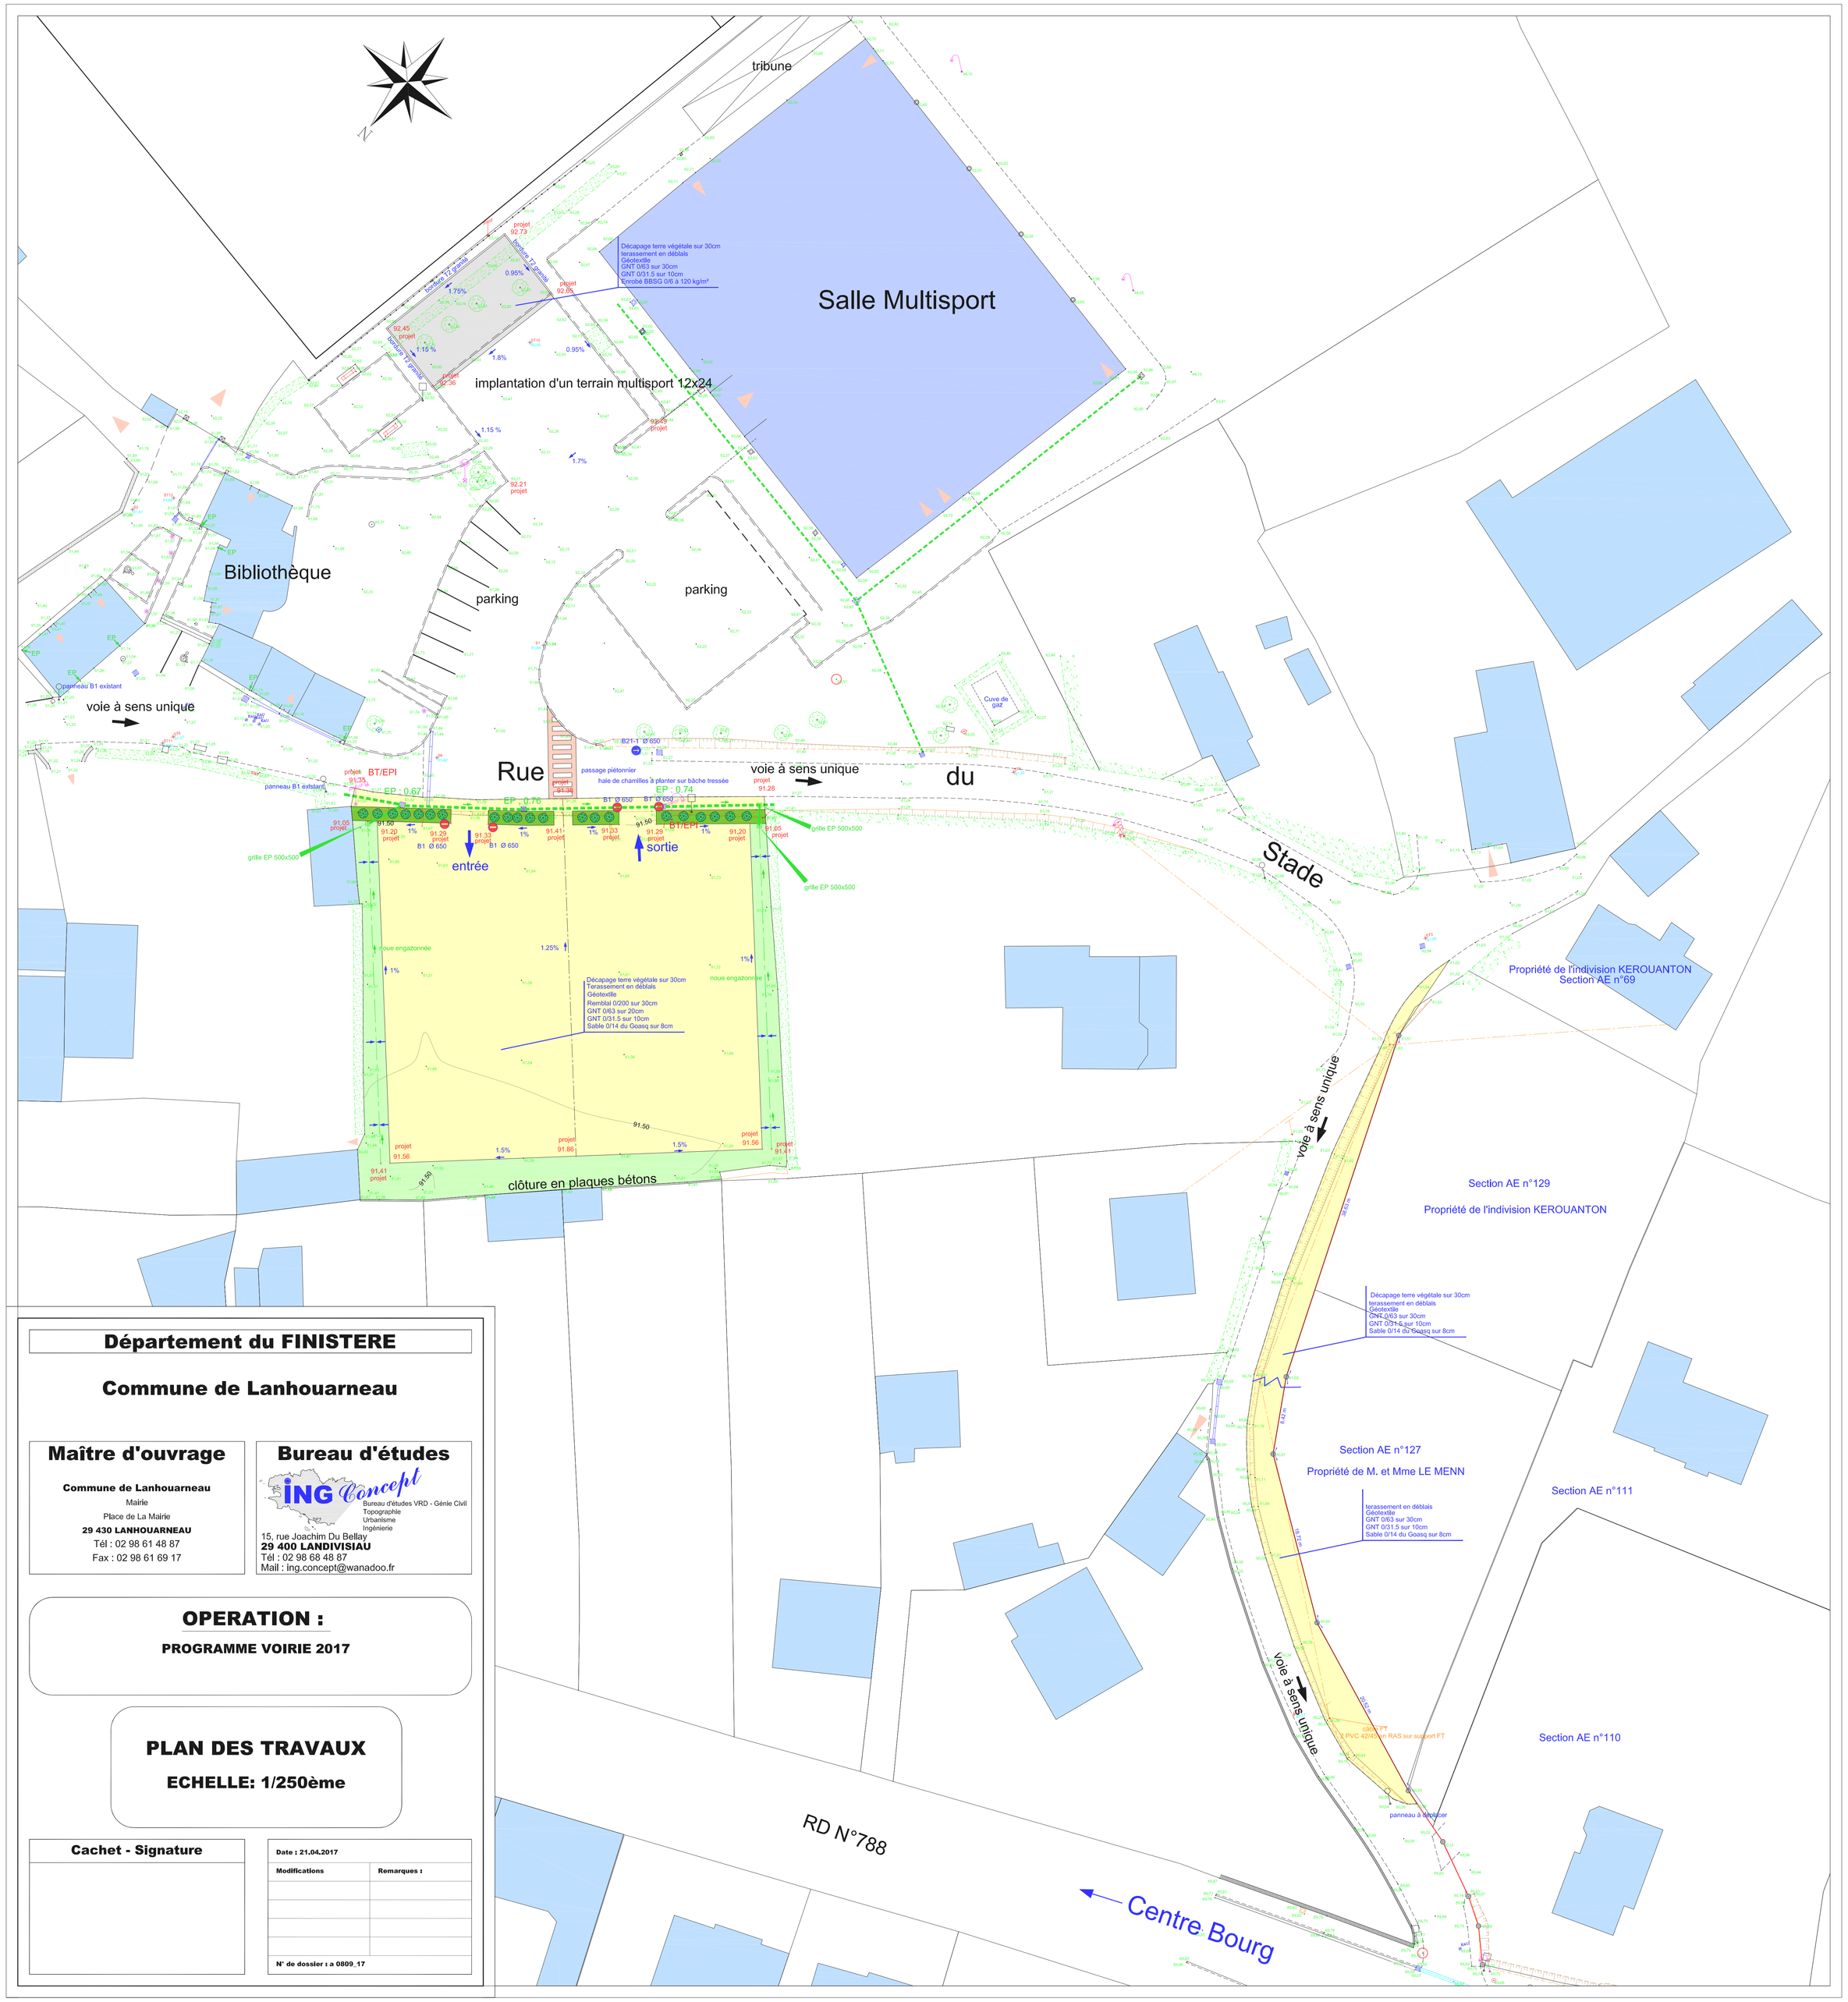

Département du FINISTERE

Commune de Lanhouarneau

Maître d'ouvrage

Commune de Lanhouarneau
Mairie
Place de la Mairie
29 430 LANHOUARNEAU
Tél : 02 98 61 48 87
Fax : 02 98 61 69 17

Bureau d'études

ING Concept
Bureau d'études VRD - Génie Civil
Topographie
Urbanisme
Ingénierie
15, rue Joachim Du Bellay
29 400 LANDIVISIAU
Tél : 02 98 68 48 87
Mail : ing.concept@wanadoo.fr

OPERATION :

PROGRAMME VOIRIE 2017

PLAN DES TRAVAUX

ECHELLE: 1/250ème

Cachet - Signature

Date : 21.04.2017

Modifications	Remarques :

N° de dossier : a 0809_17