


Elévation EST - Echelle 1/100

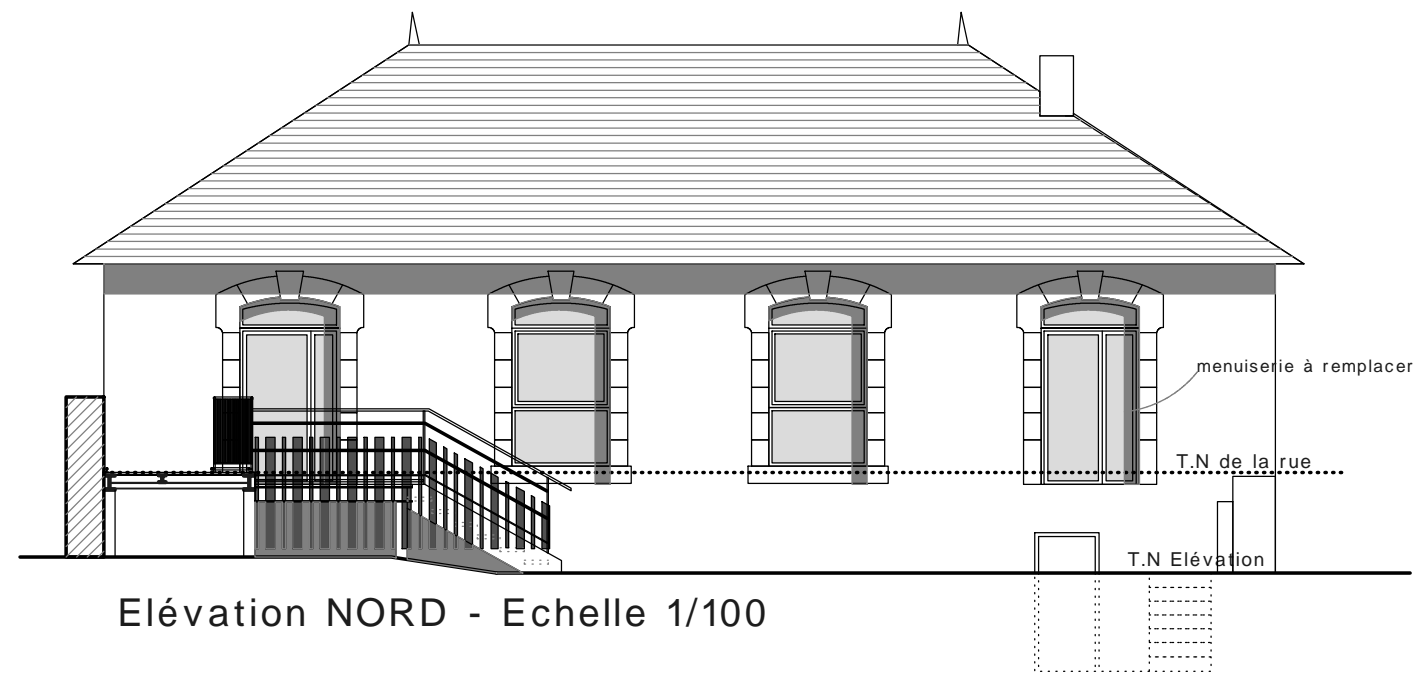

Elévation NORD - Echelle 1/100