


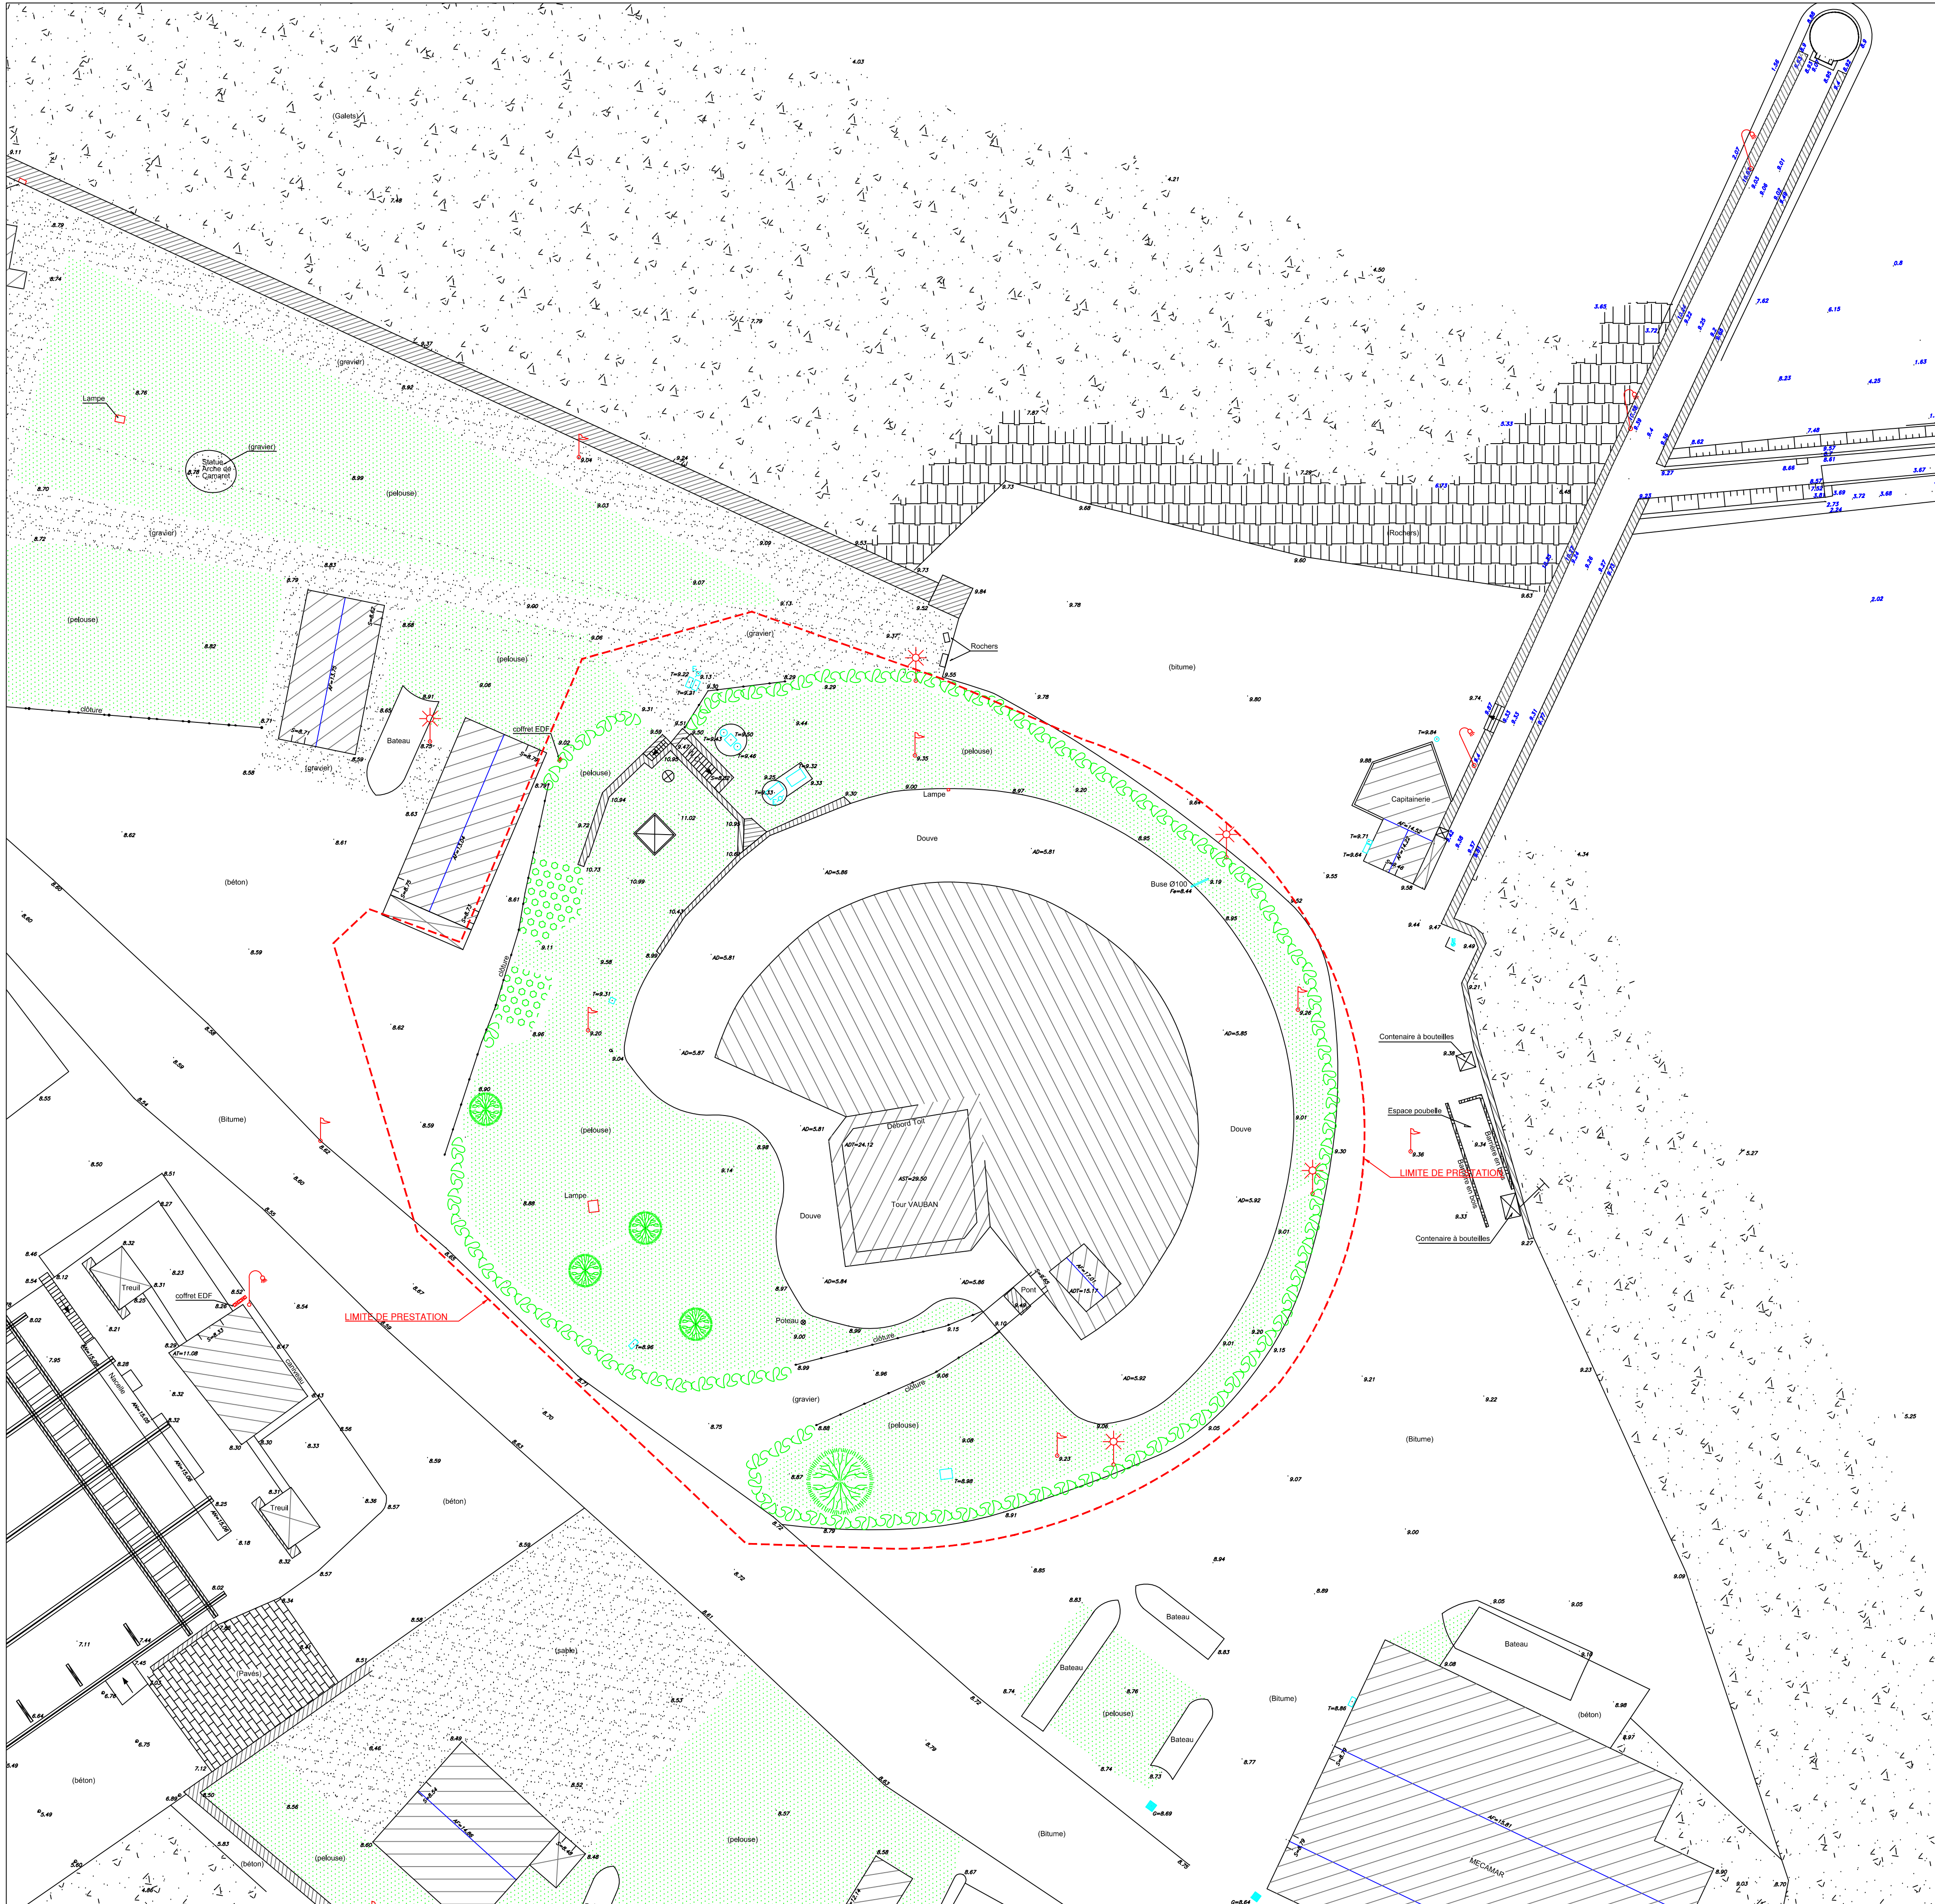

CENTRE D'INTERPRETATION DE LA TOUR VAUBAN COMMUNE DE CAMARET SUR MER (29)

Maîtrise d'Ouvrage :




Mairie de CAMARET SUR MER
place d'Estienne d'Orves – BP 56
29570 Camaret-sur-Mer
Tél. : 02 98 27 94 22
camaret@wanadoo.fr

Maîtrise d'oeuvre :


SCENOGRAPHE - MANDATAIRE

Laurence CHABOT
107 rue des Vallées
44115 Saint-Gesme
02 40 89 02 84
wanadoo.fr

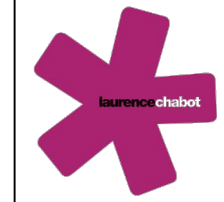

PAYSAGISTE

univers
URBANISME & PAYSAGE
2 rue Lavoisier
35700 RENNES
02 99 63 64 66

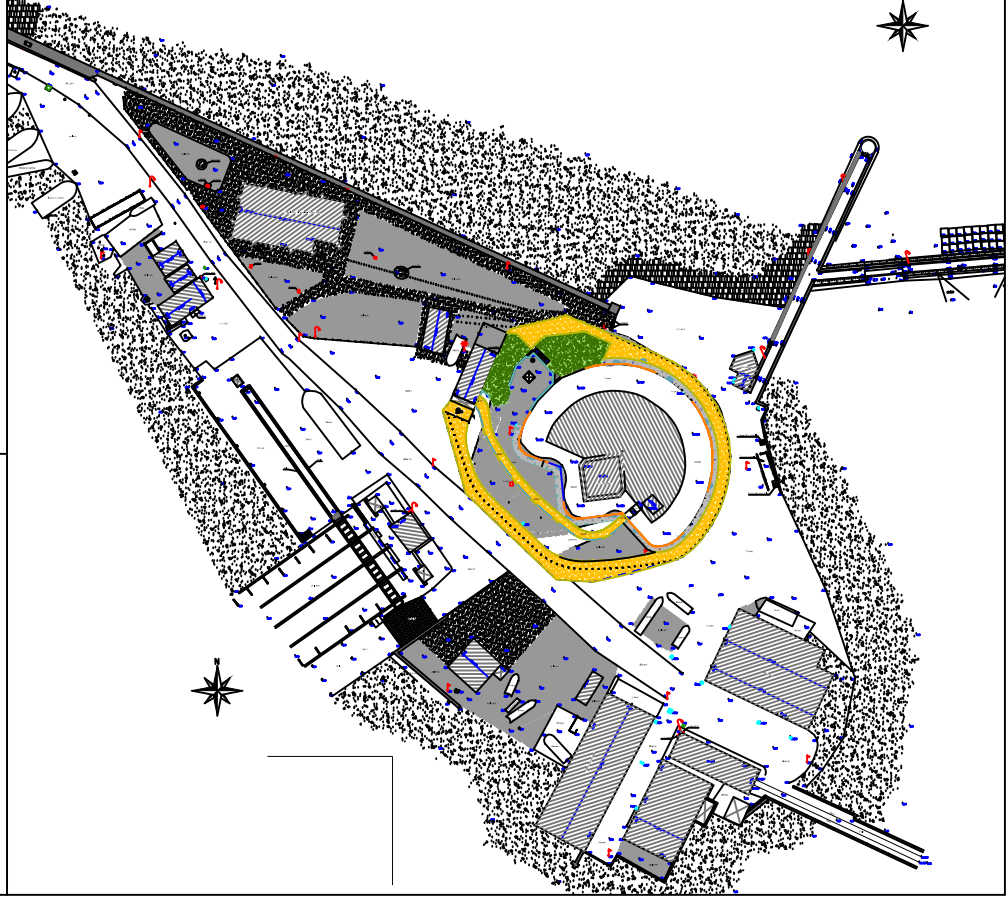

N° de plan : PRO-EV01

Echelle : 1/250ème


Date : AOUT 2017

STADE PRO

PLAN DE L'EXISTANT


indice	date	objet



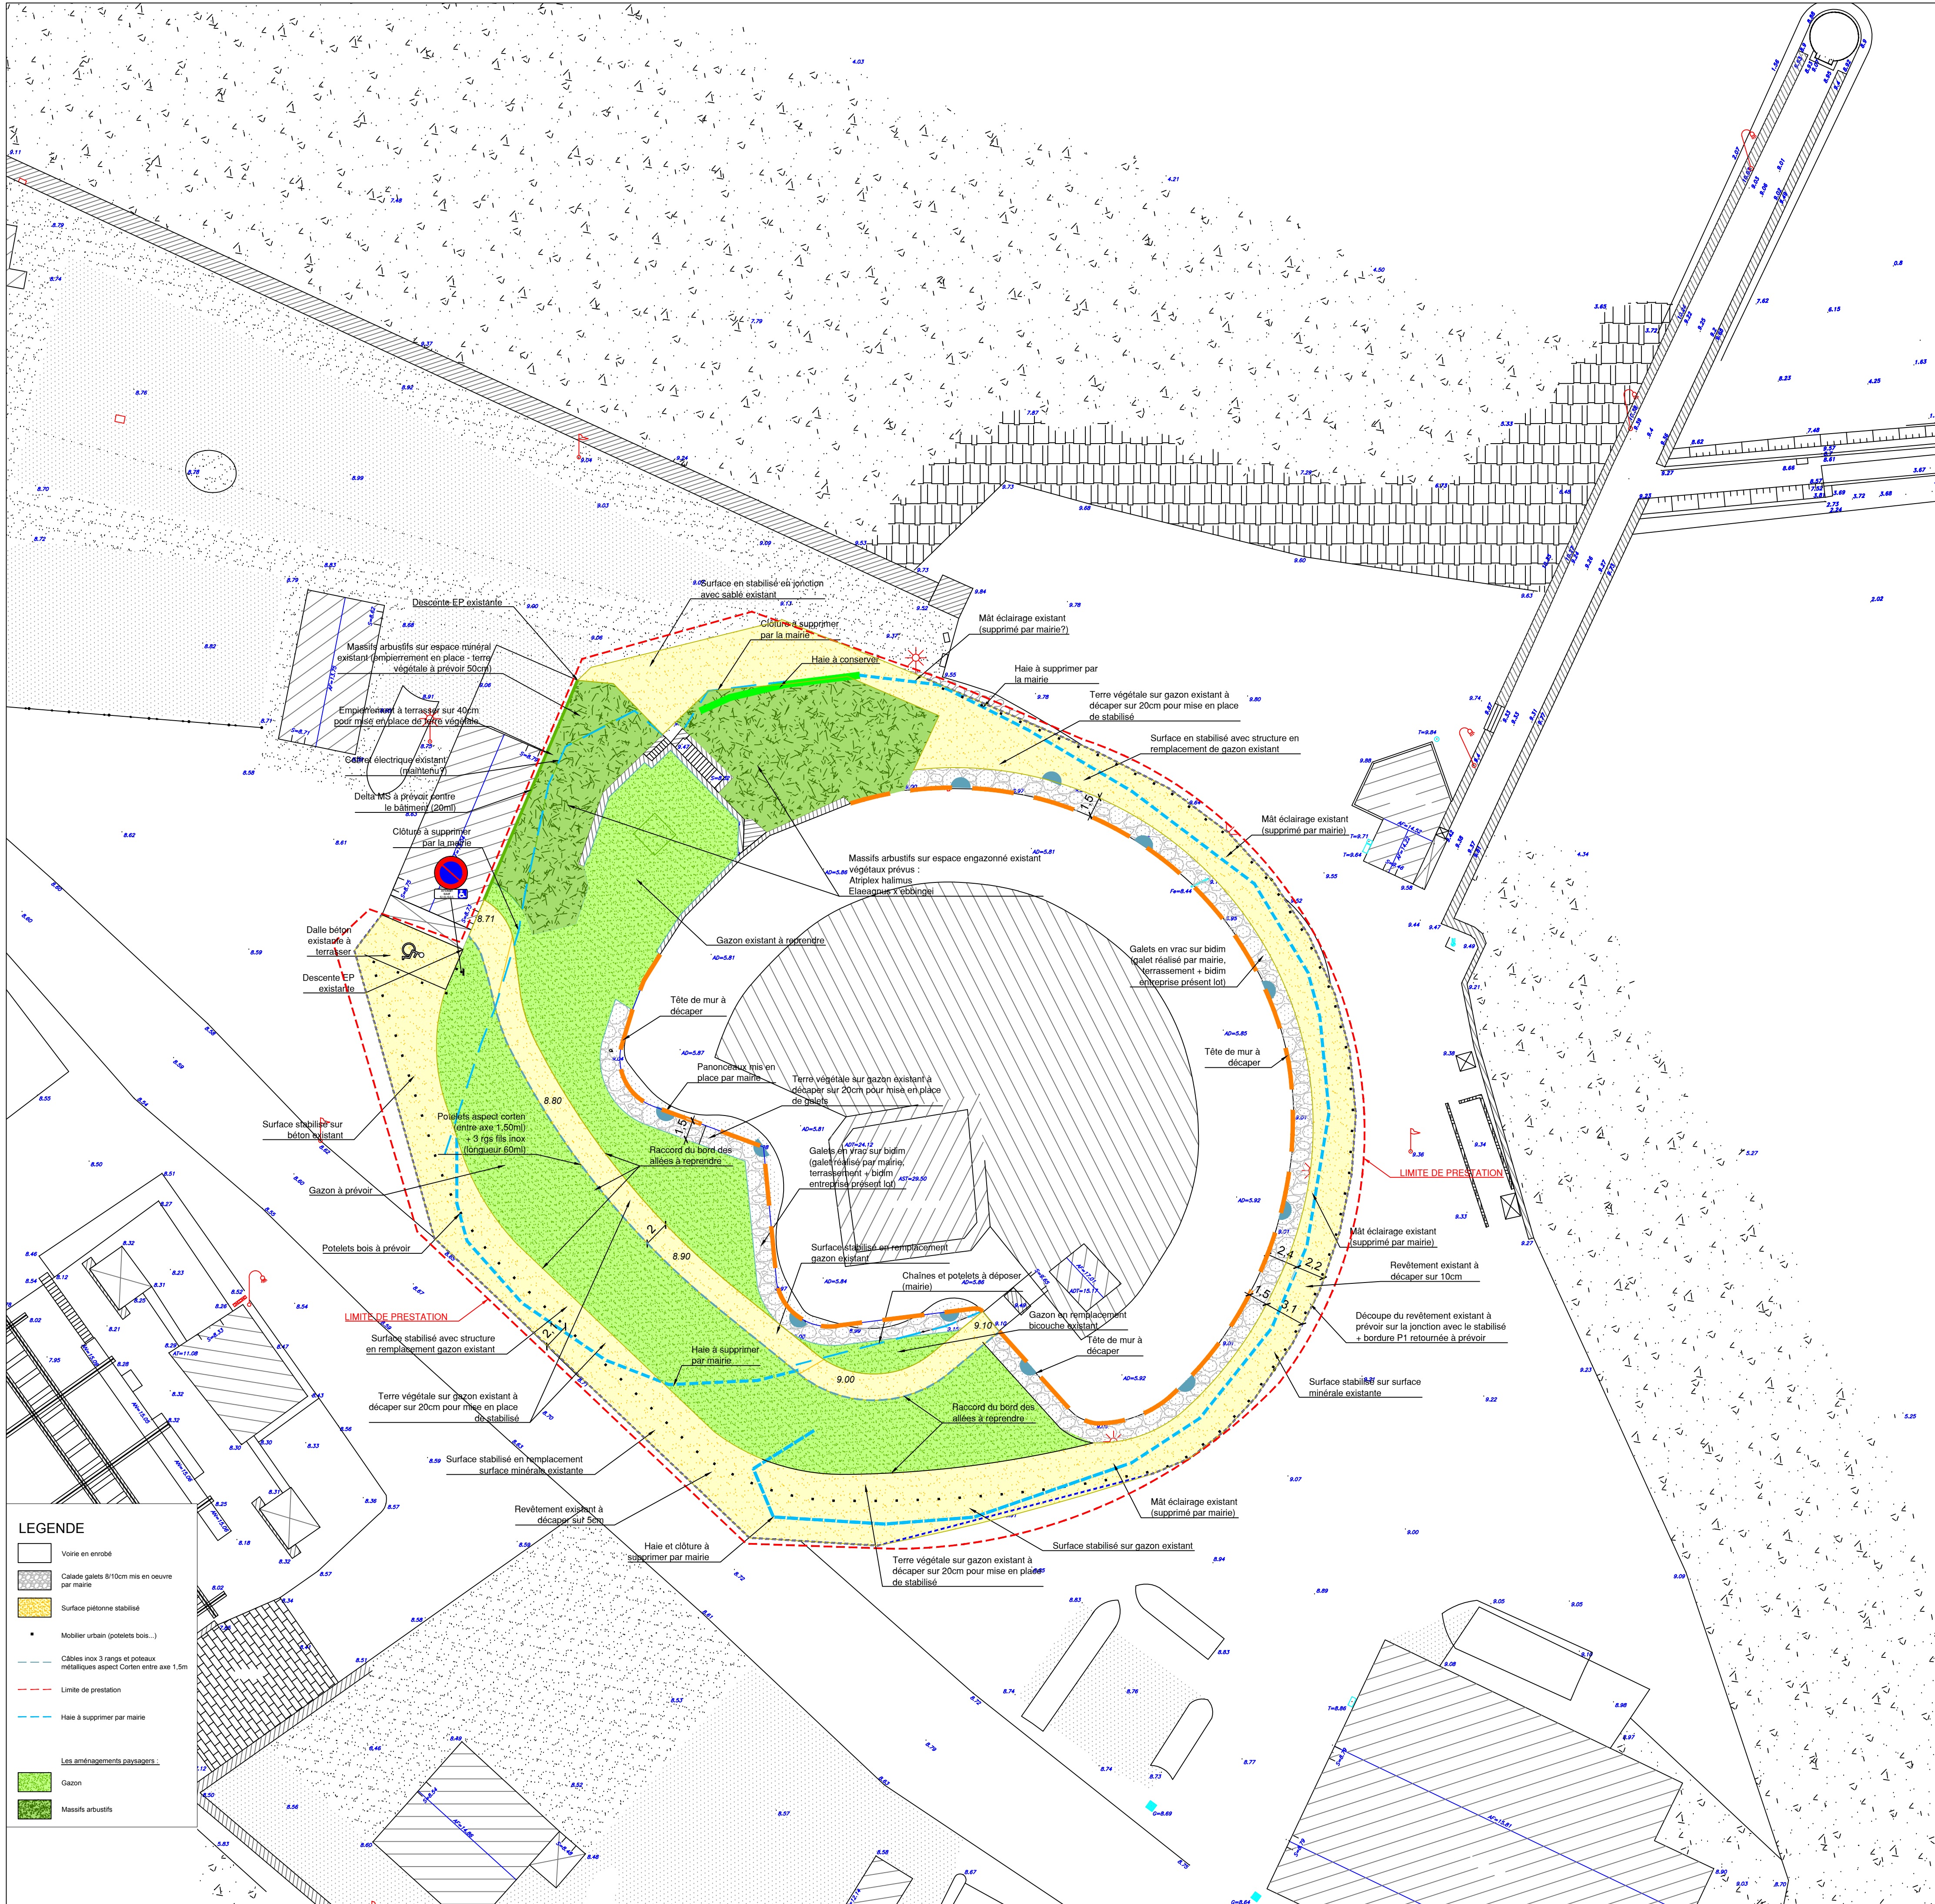

CENTRE D'INTERPRETATION DE LA TOUR VAUBAN
COMMUNE DE CAMARET SUR MER (29)

Maîtrise d'Ouvrage :

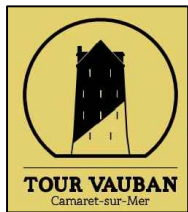

Mairie de CAMARET SUR MER
place d'Estienne d'Orves – BP 56
29570 Camaret-sur-Mer
Tél. : 02 98 27 94 22
camaret@wanadoo.fr

Maîtrise d'oeuvre :


SCENOGRAFIE - MANDATAIRE

Laurence CHABOT
107 rue des Vallées
44 115 Saint-Denis
02 40 89 02 84
www.chabot.fr



PAYSAGISTE

univers
URBANISME & PAYSAGE
2 rue Lavoisier
35700 RENNES
02 99 63 64 66

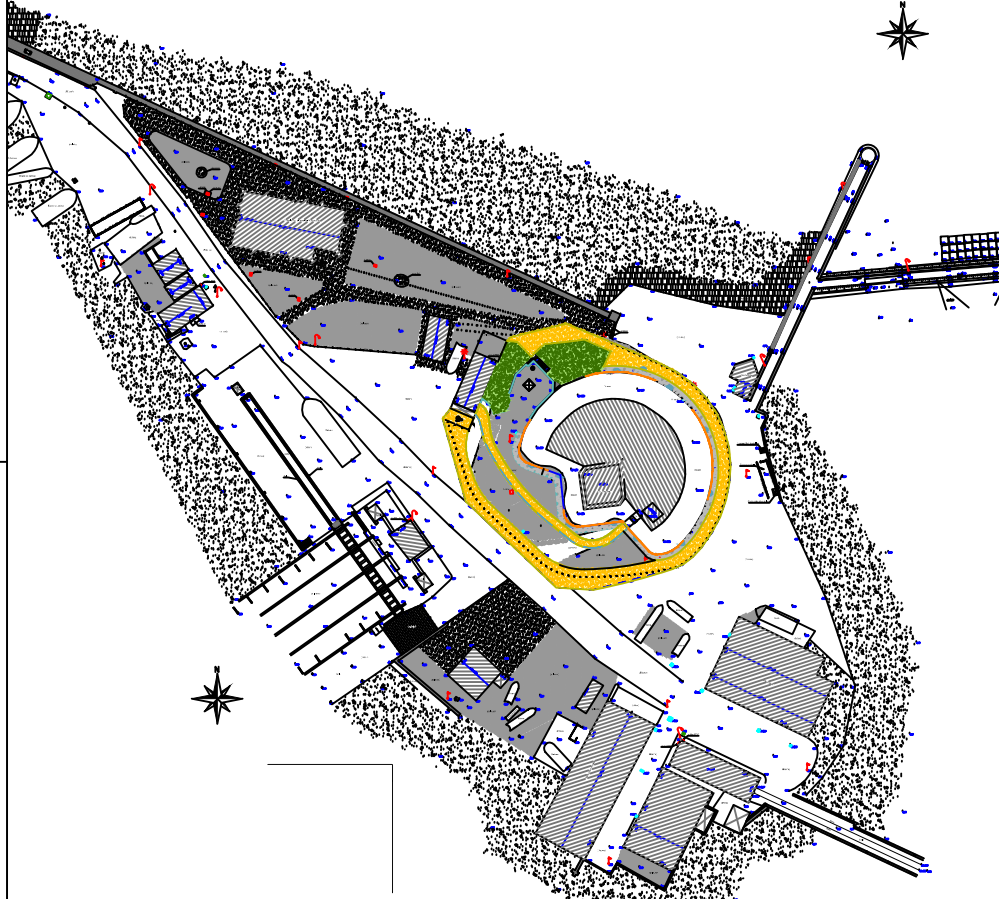

N° de plan : PRO-EV02

Echelle : 1/250ème

Date : AOUT 2017

STADE PRO


PLAN DE COMPOSITION PAYSAGERE

indice	date	objet




DETAIL SUR LES POTELETS BOIS

échelle : 1/20

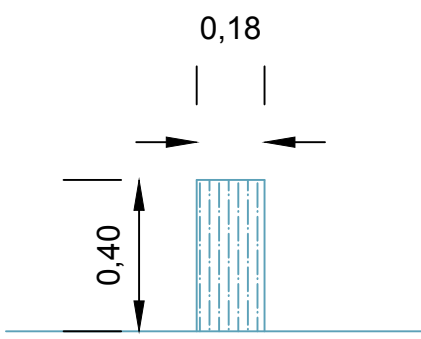


VUE DE FACE

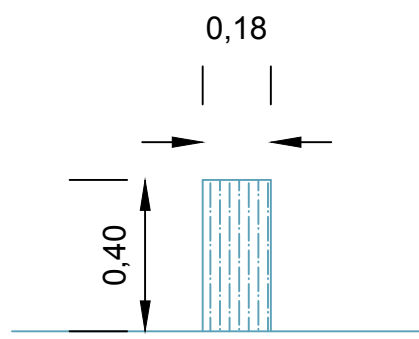


VUE DE COTE

DETAIL SUR LES POTELETS ASPECT CORTEN


échelle : 1/20

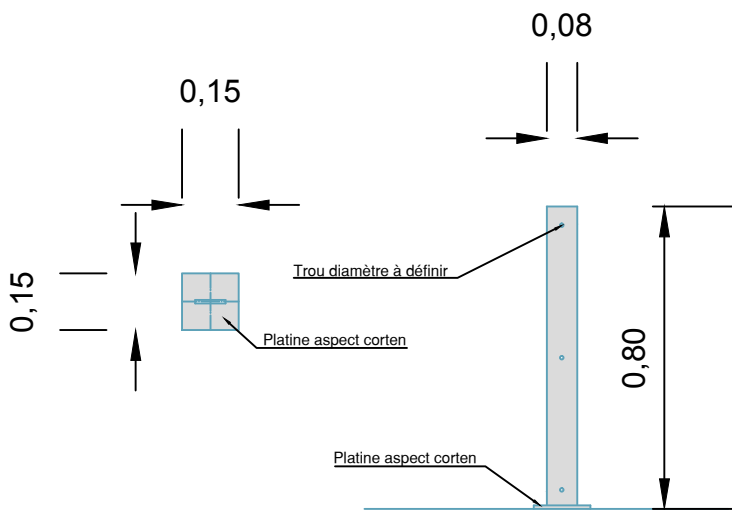

VUE DE DESSUS

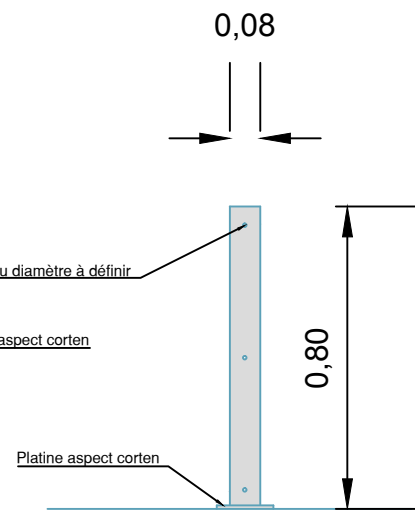

VUE DE FACE

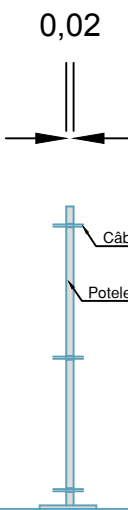

VUE DE COTE



A scale bar representing a distance of 25 meters. The bar is divided into five equal segments, each 5 meters long. The segments alternate in color: black, white, black, white, and black. The segments are labeled 0, 5, 10, and 25m at the bottom.

