

Aménagement • Urbanisme • Etudes de sol • Maîtrise d'oeuvre



Géomètres experts
& Bureau d'études

Commune de TREGARVAN

PLAN_PRO_VRD



Captages de
Toul Ar Gloët Est
Section B n° 514

Echelle 1/500

Sigle social - 1, rue du Chanoine Groll - 29160 CROZON
Tel : 02 98 27 27 16 - Fax : 02 98 26 24 05 - email : rjcrozon@orange.fr
Société de Géomètres Experts - N° d'inscription à l'Ordre des Géomètres Experts 19895200008
Elisabeth ROUX 04777 - Bruno JANIKOWSKI 04747

Dossier :	Date :	Indice :
CZ 9695	05 / 03 / 2018	
Modifications		

N.B.A. : Le nivellement est rattaché au N.G.F. (GPS +ou-2cm). Les coordonnées X et Y sont rattachées au Lambert CC48.
Situ. au cadastre de 3025.60 euros - valeur vénale - L. rue Dracine Groll - 29160 CROZON - 1620 QUARTIER 348 499 699
Coteur ARE : 7430 - N° SIAI : 348499900033 - N° TVA : FR 16 34 94 99 699 000 32

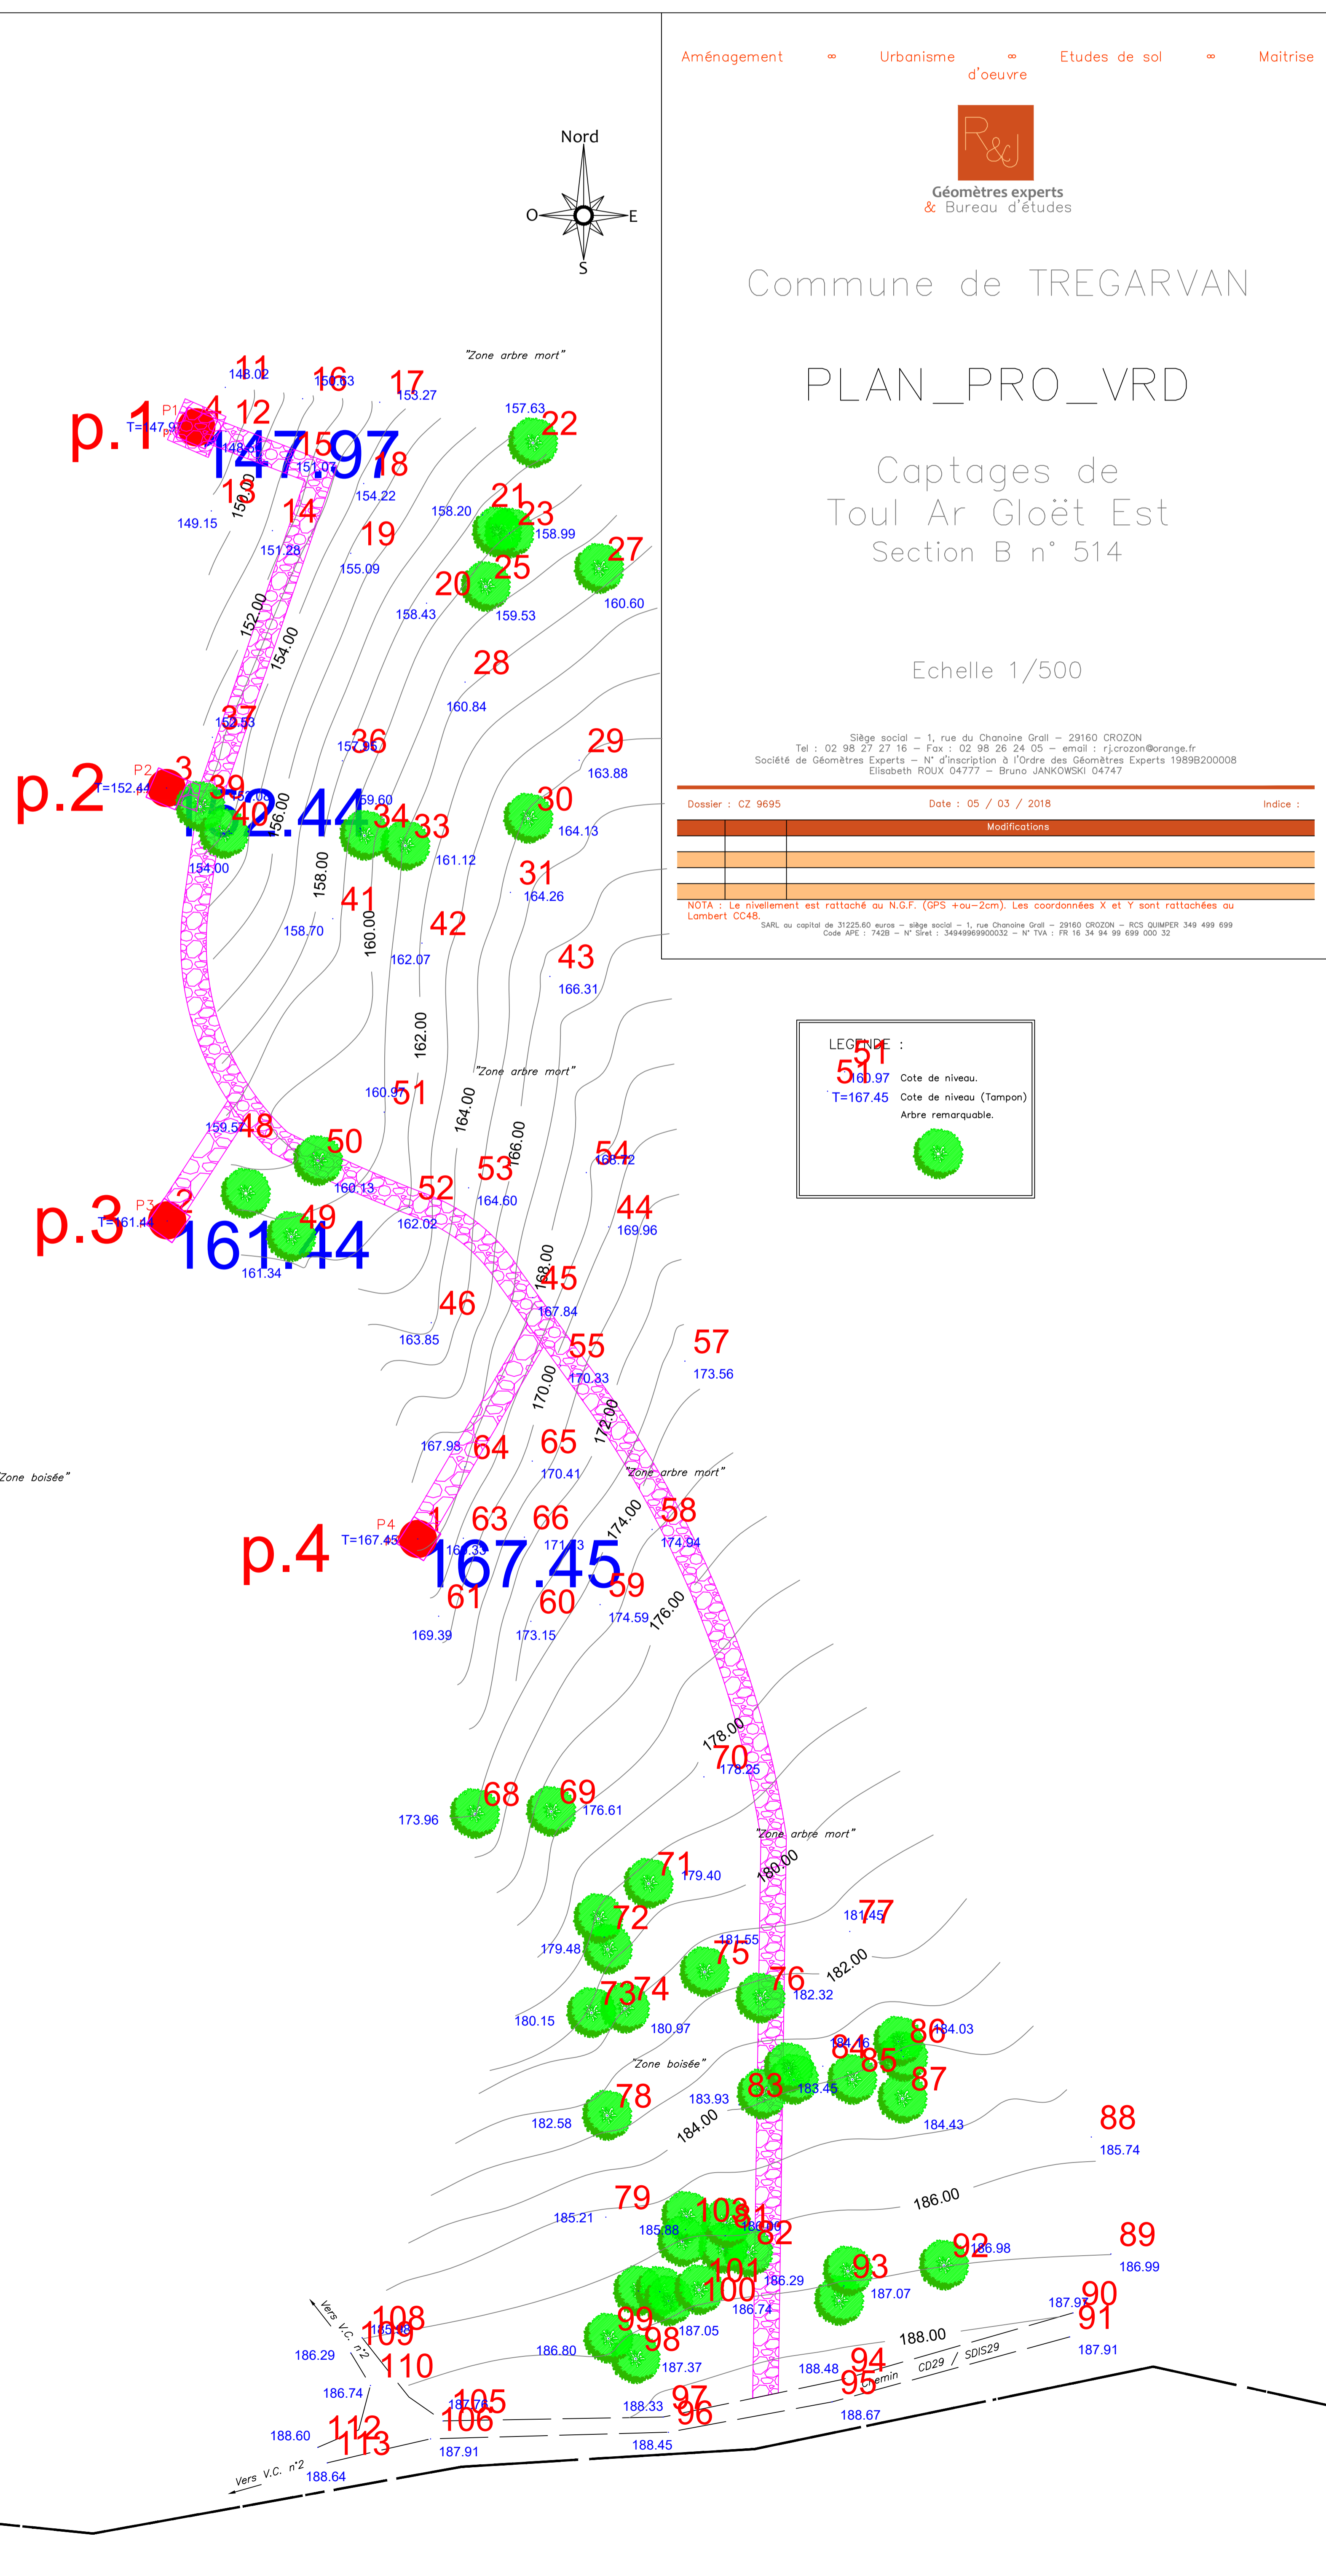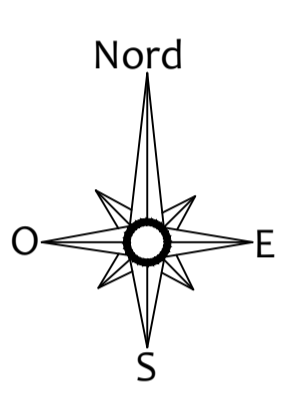

LEGENDE :

- 514 Cote de niveau.
- T=167.45 Cote de niveau (Tampou)
- Arbre remarquable.

