



Géomètres experts
B Bureau d'études

Commune de PLOEVEN

" Salle polyvalente "

PLAN TOPOGRAPHIQUE

(état des lieux au 15.12.2021)

Cadastre section ZC n°245-284p

Echelle 1/200

Siège social - 3 ter, Place de la Résistance - 29150 CHATEAULIN
Tél : 02 98 86 34 46 - email : chateaulin@expert-geo.bzh
Société de Géomètres Experts - N° d'inscription à l'Ordre des Géomètres Experts 19898200008
Elisabeth ROUX 04777 - Bruno JANKOWSKI 04747

Dossier : CH4024

Date : 15 Décembre 2021

Indice

Modifications

Les cotes d'altitudes sont rattachées au Nivellement Général de la France (IGN). Précision GPS (± ou - 0,05m). Coordonnées X, Y rattachées au système Lambert 93 (CC48).
SARL au capital de 31225,60 euros - siège social : 1, rue Chanoine Grall - 29160 GROZON - RCS QUIMPER 349 499 699
Code APE : 742B - N° SIRET : 34949969900022 - N° TVA : FR 16 34 99 699 000 25

LEGENDE :

- Coie d'altitude.
- Attitude du seuil.
- Tampon sphéroïde.
- Grille d'assainissement.
- Bouche à ciel.
- Candélabre.
- Application cadastrale.
- Limite incertaine d'imposition fiscale.



Roux & Jankowski

Agence de CHATEAULIN

Bruno JANKOWSKI 04777

Elisabeth ROUX 04747

29150 CHATEAULIN

Tel : 02 98 86 34 46 - Fax : 02 98 86 51 81

Siège social - 1, rue Chanoine Grall - 29160 GROZON

Société de Géomètres Experts

N° d'inscription à l'Ordre des Géomètres Experts 19898200008

Géomètres experts
B Bureau d'études

Y=7242,700

X=1162,540

Y=7242,780

X=1162,580



X=1162,600

X=1162,620

Y=7242,780

Nota : Position approximative de la flèche nord.

Nord

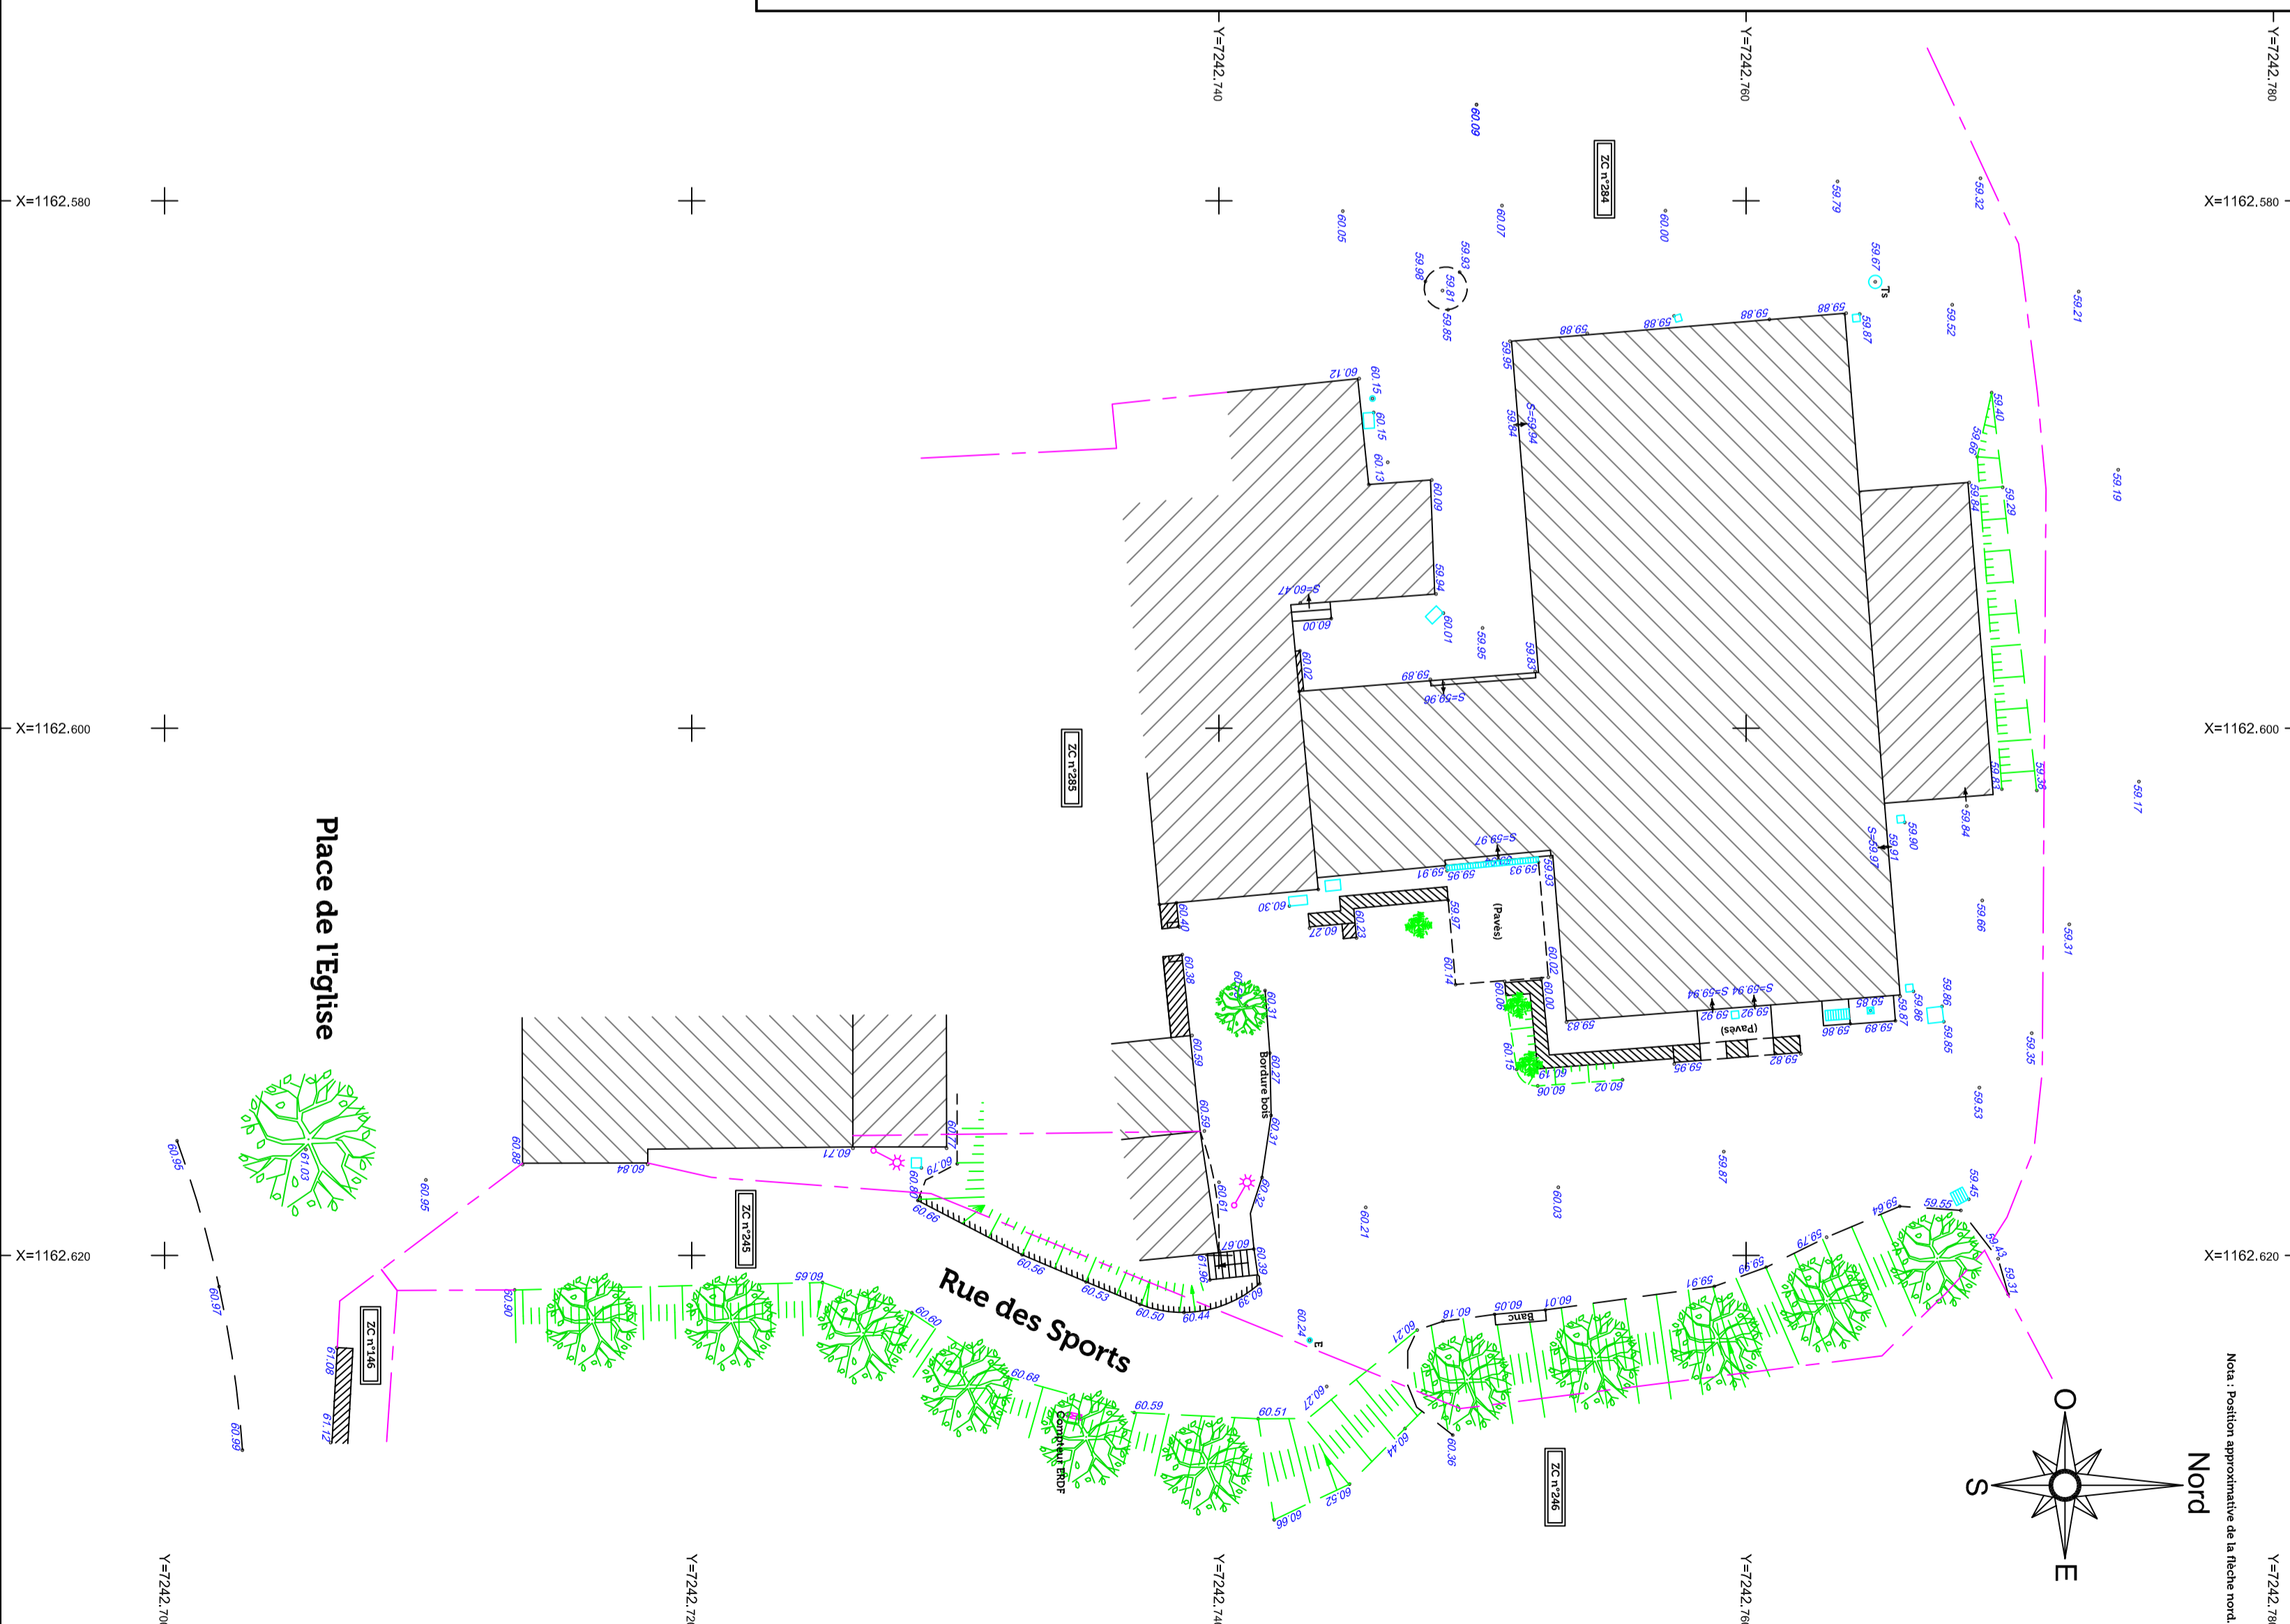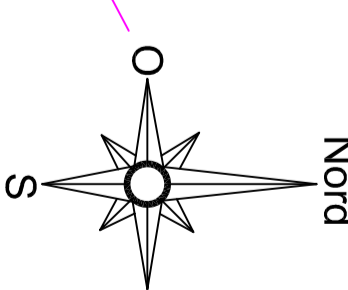

Y=7242,700

X=1162,560

X=1162,600

X=1162,620

Y=7242,700

Y=7242,720

Y=7242,740

X=1162,560

X=1162,600

X=1162,620

Y=7242,740

Y=7242,760

X=1162,580

X=1162,600

X=1162,620

Y=7242,760

Y=7242,780

X=1162,580

X=1162,600

X=1162,620

Y=7242,780

Place de l'Eglise

Rue des Sports